


Objekt Bahnhofstr. 4 in Murnau

Laden

Gesamtfläche 91,43 m<sup>2</sup>

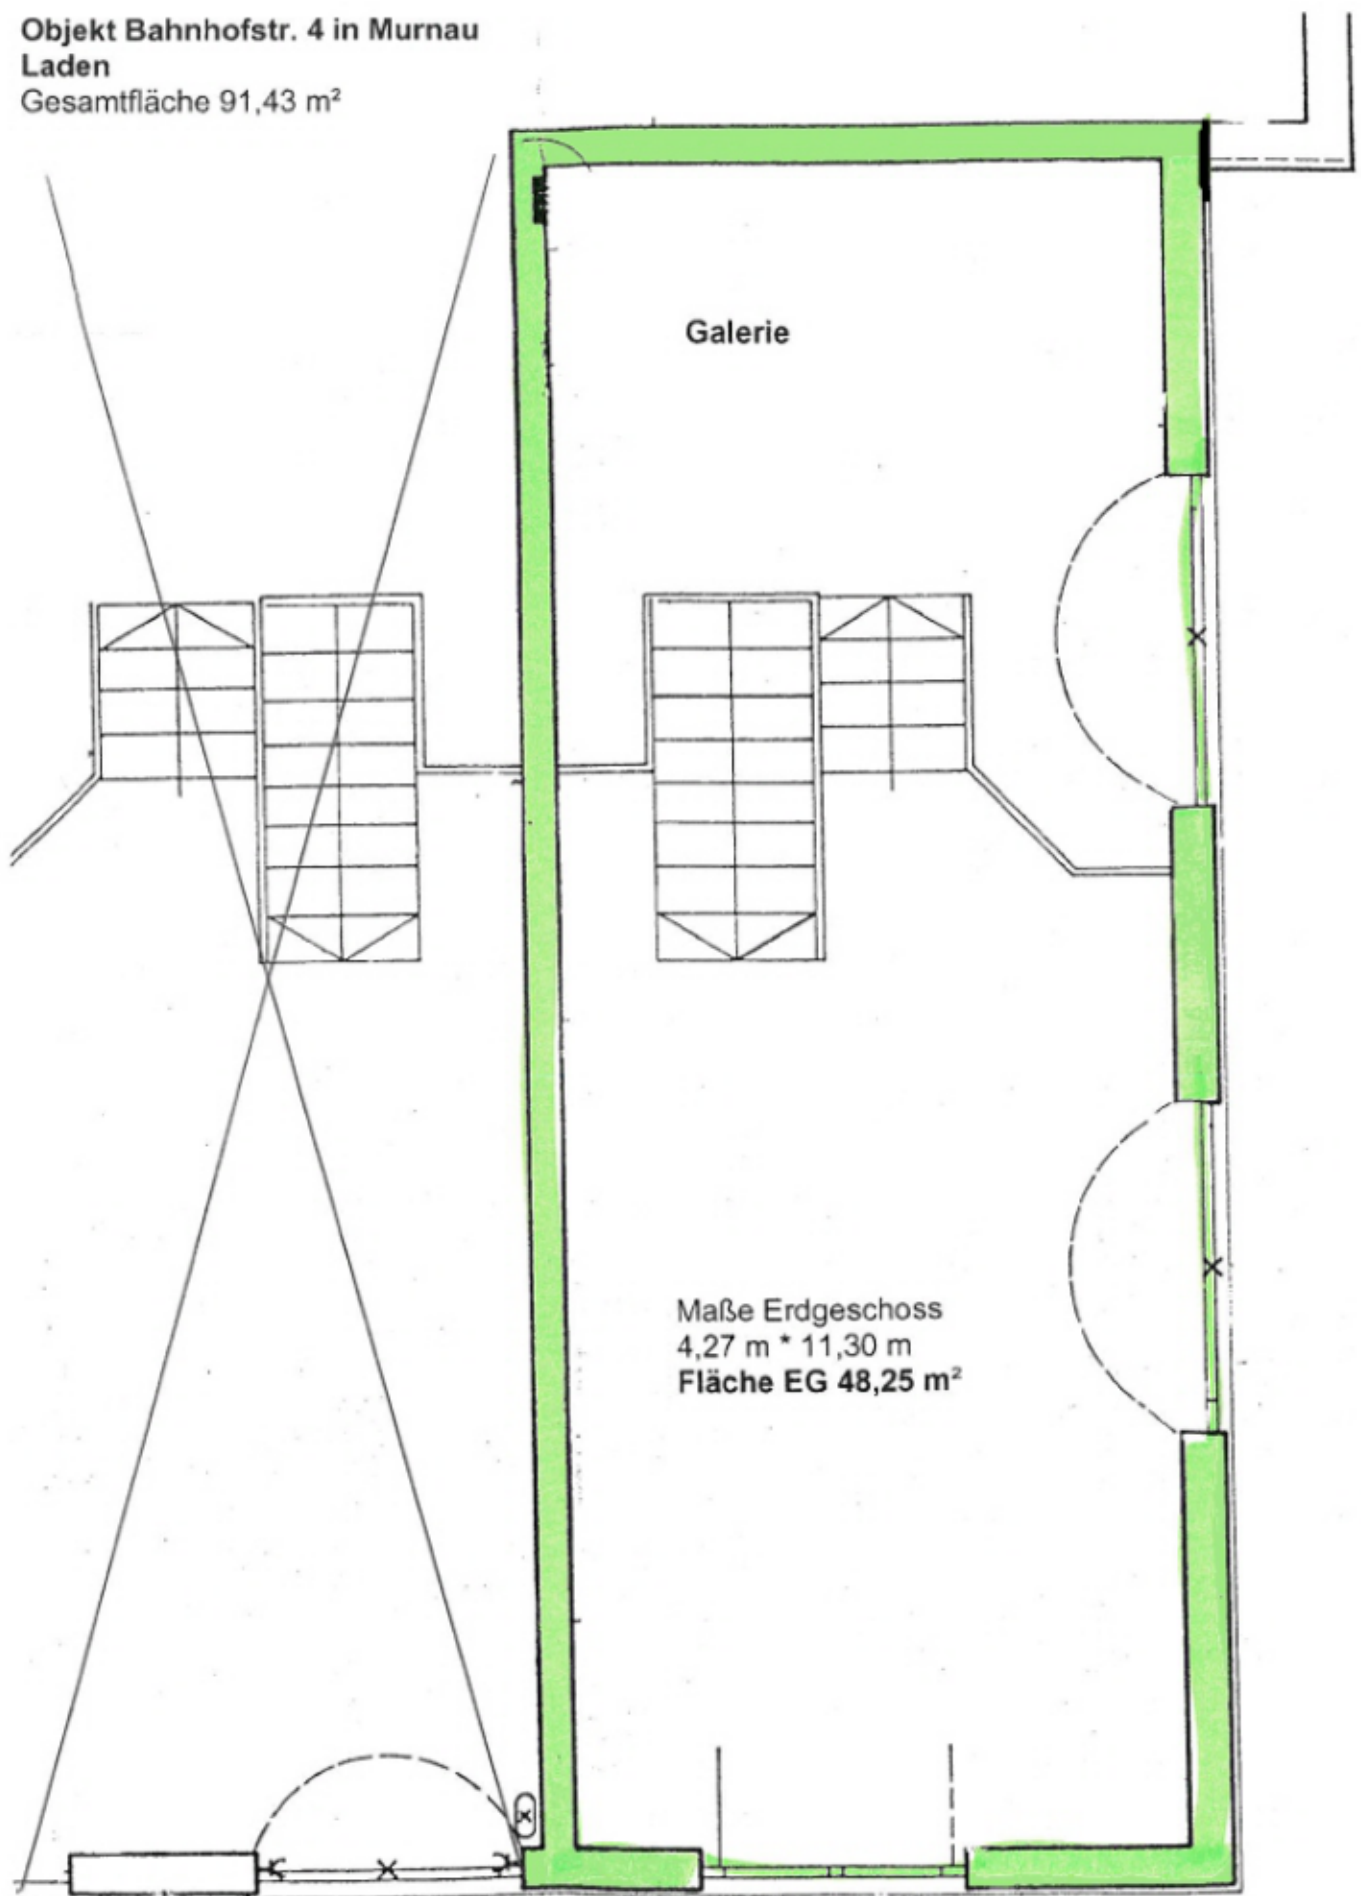

Grundriss Ladenfläche  
Maßstab 1:50