


Objekt Bahnhofstr. 4 in Murnau
Laden
Gesamtfläche 91,43 m²

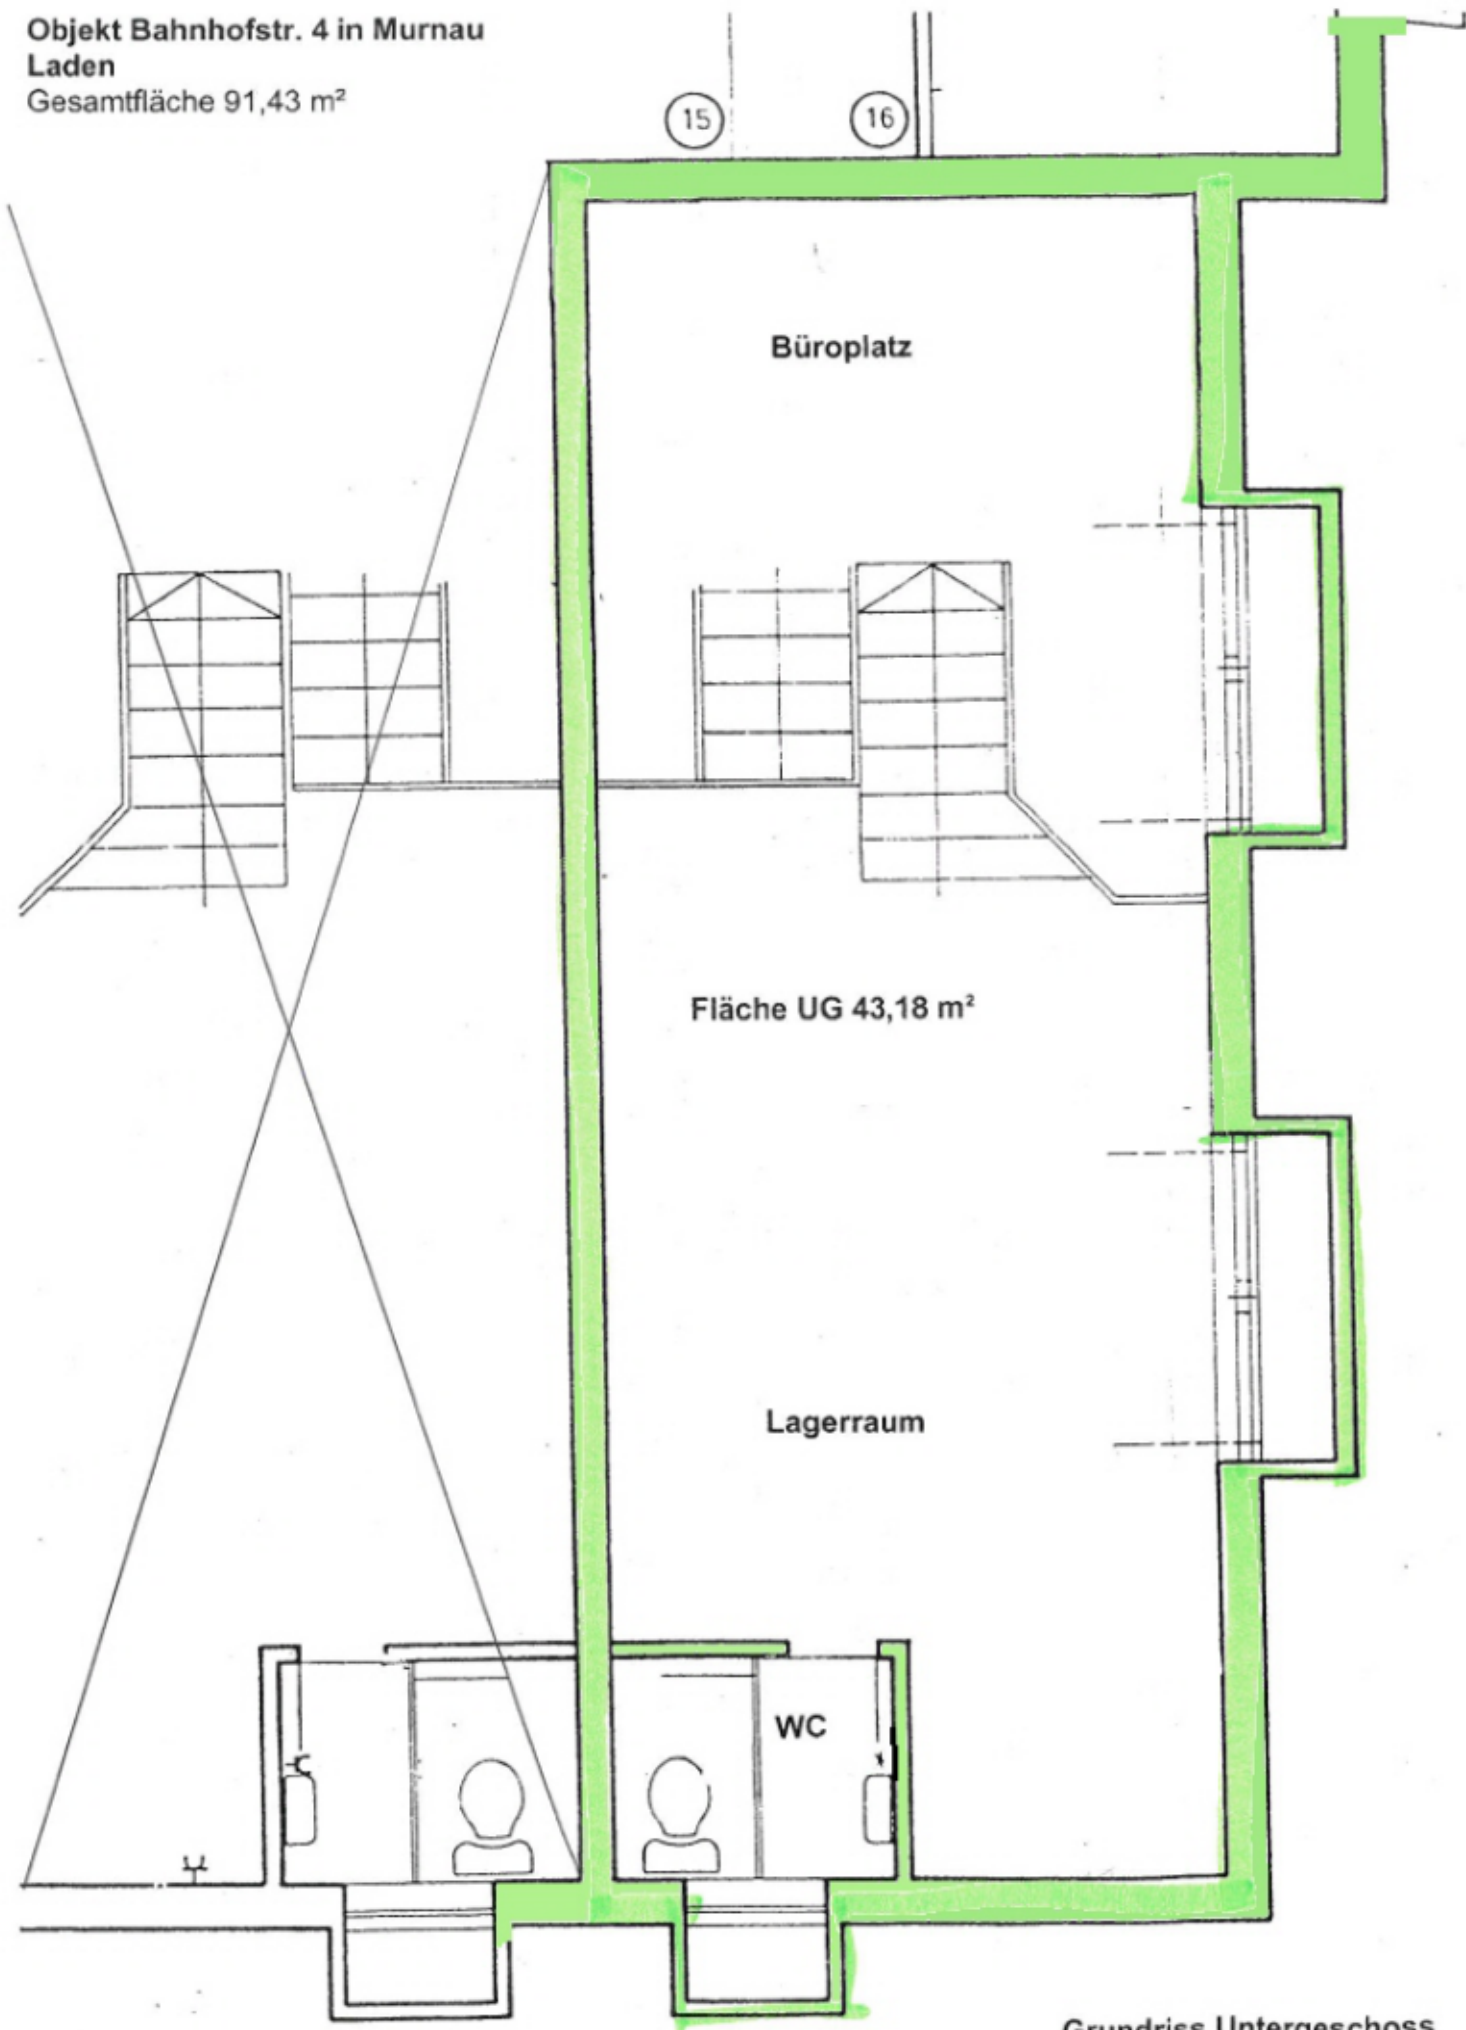

15

16

Büroplatz

Fläche UG 43,18 m²

Lagerraum

WC

Grundriss Untergeschoss
Maßstab 1:50