
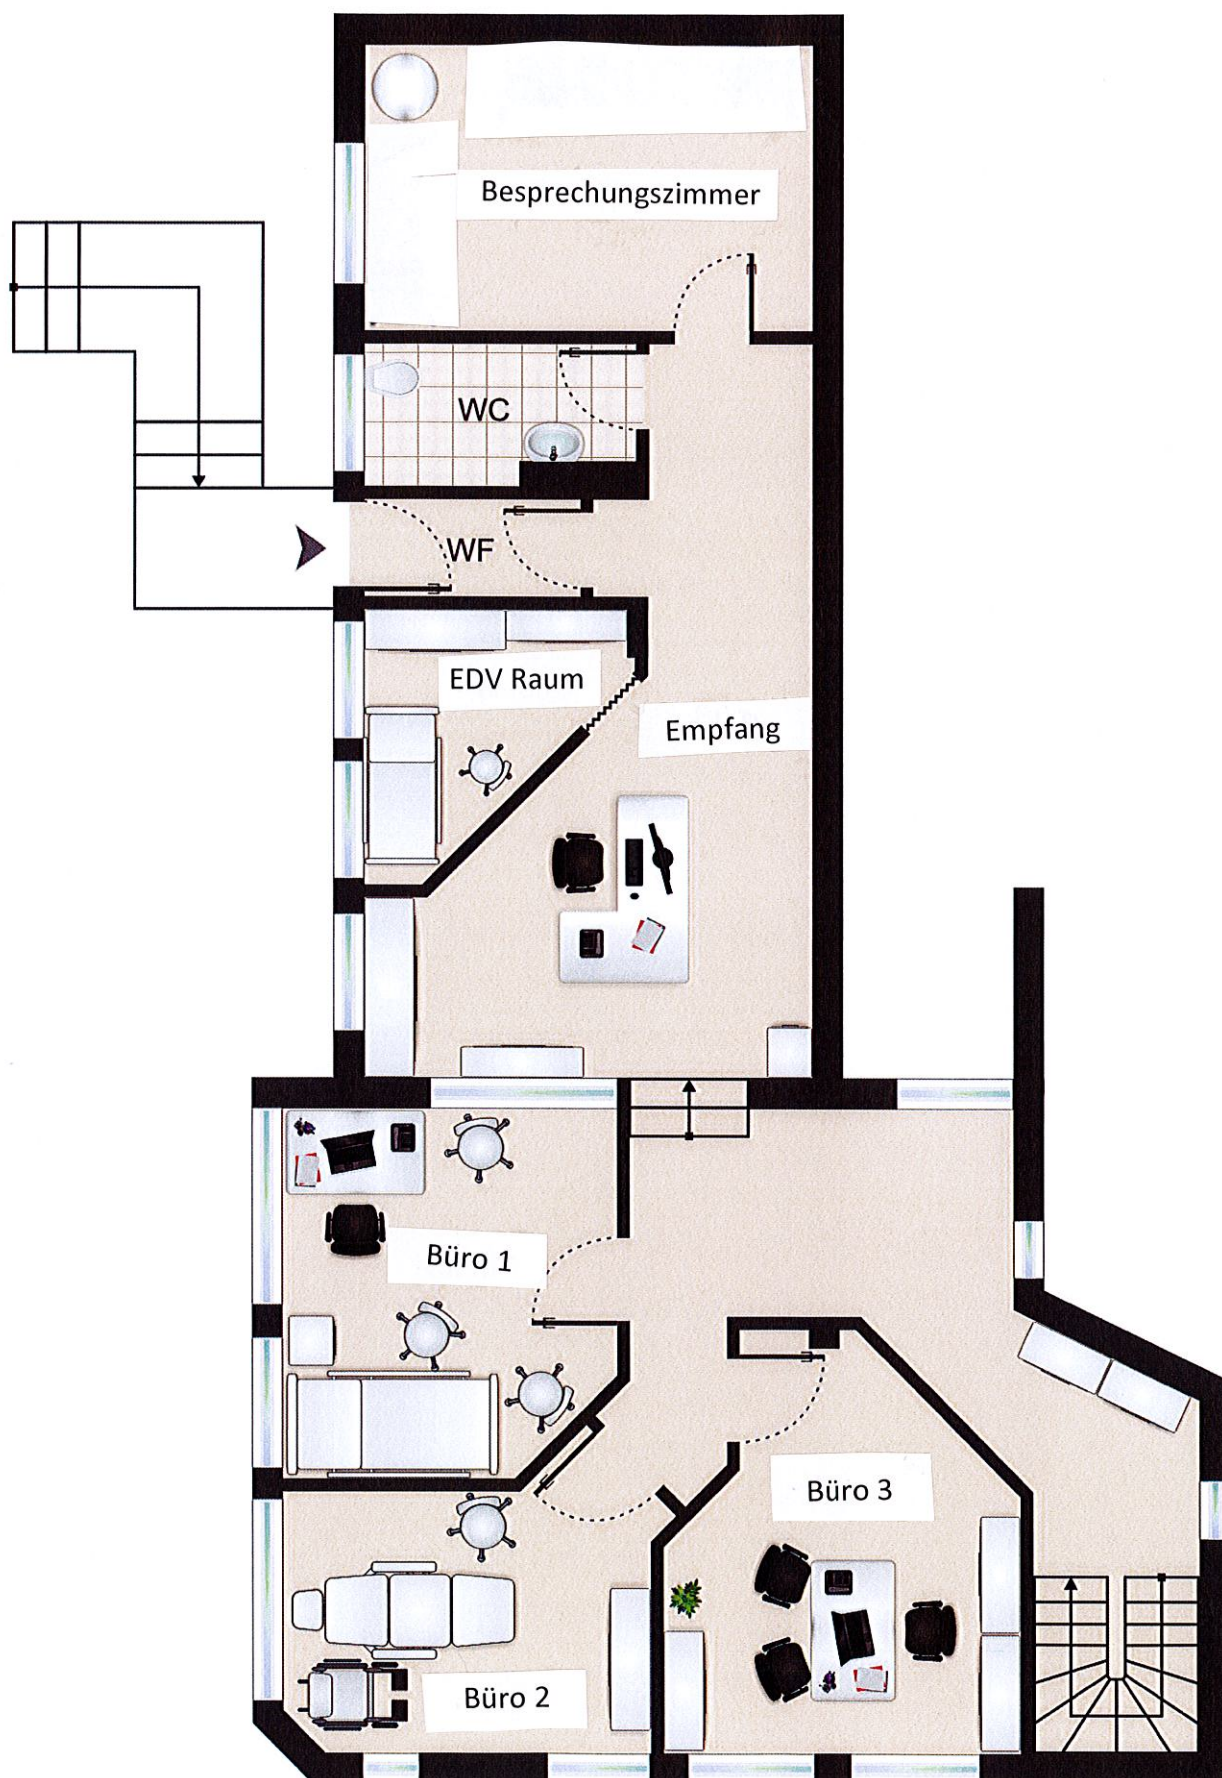


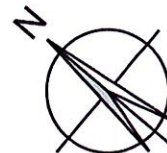

Erdgeschoss

Die Pläne sind nicht maßstabgetreu. Für deren Richtigkeit übernehmen wir keine Haftung.
Die Möblierung ist ein Vorschlag.