


Garten Wohnung 1 (ca. 118 m² Garten)

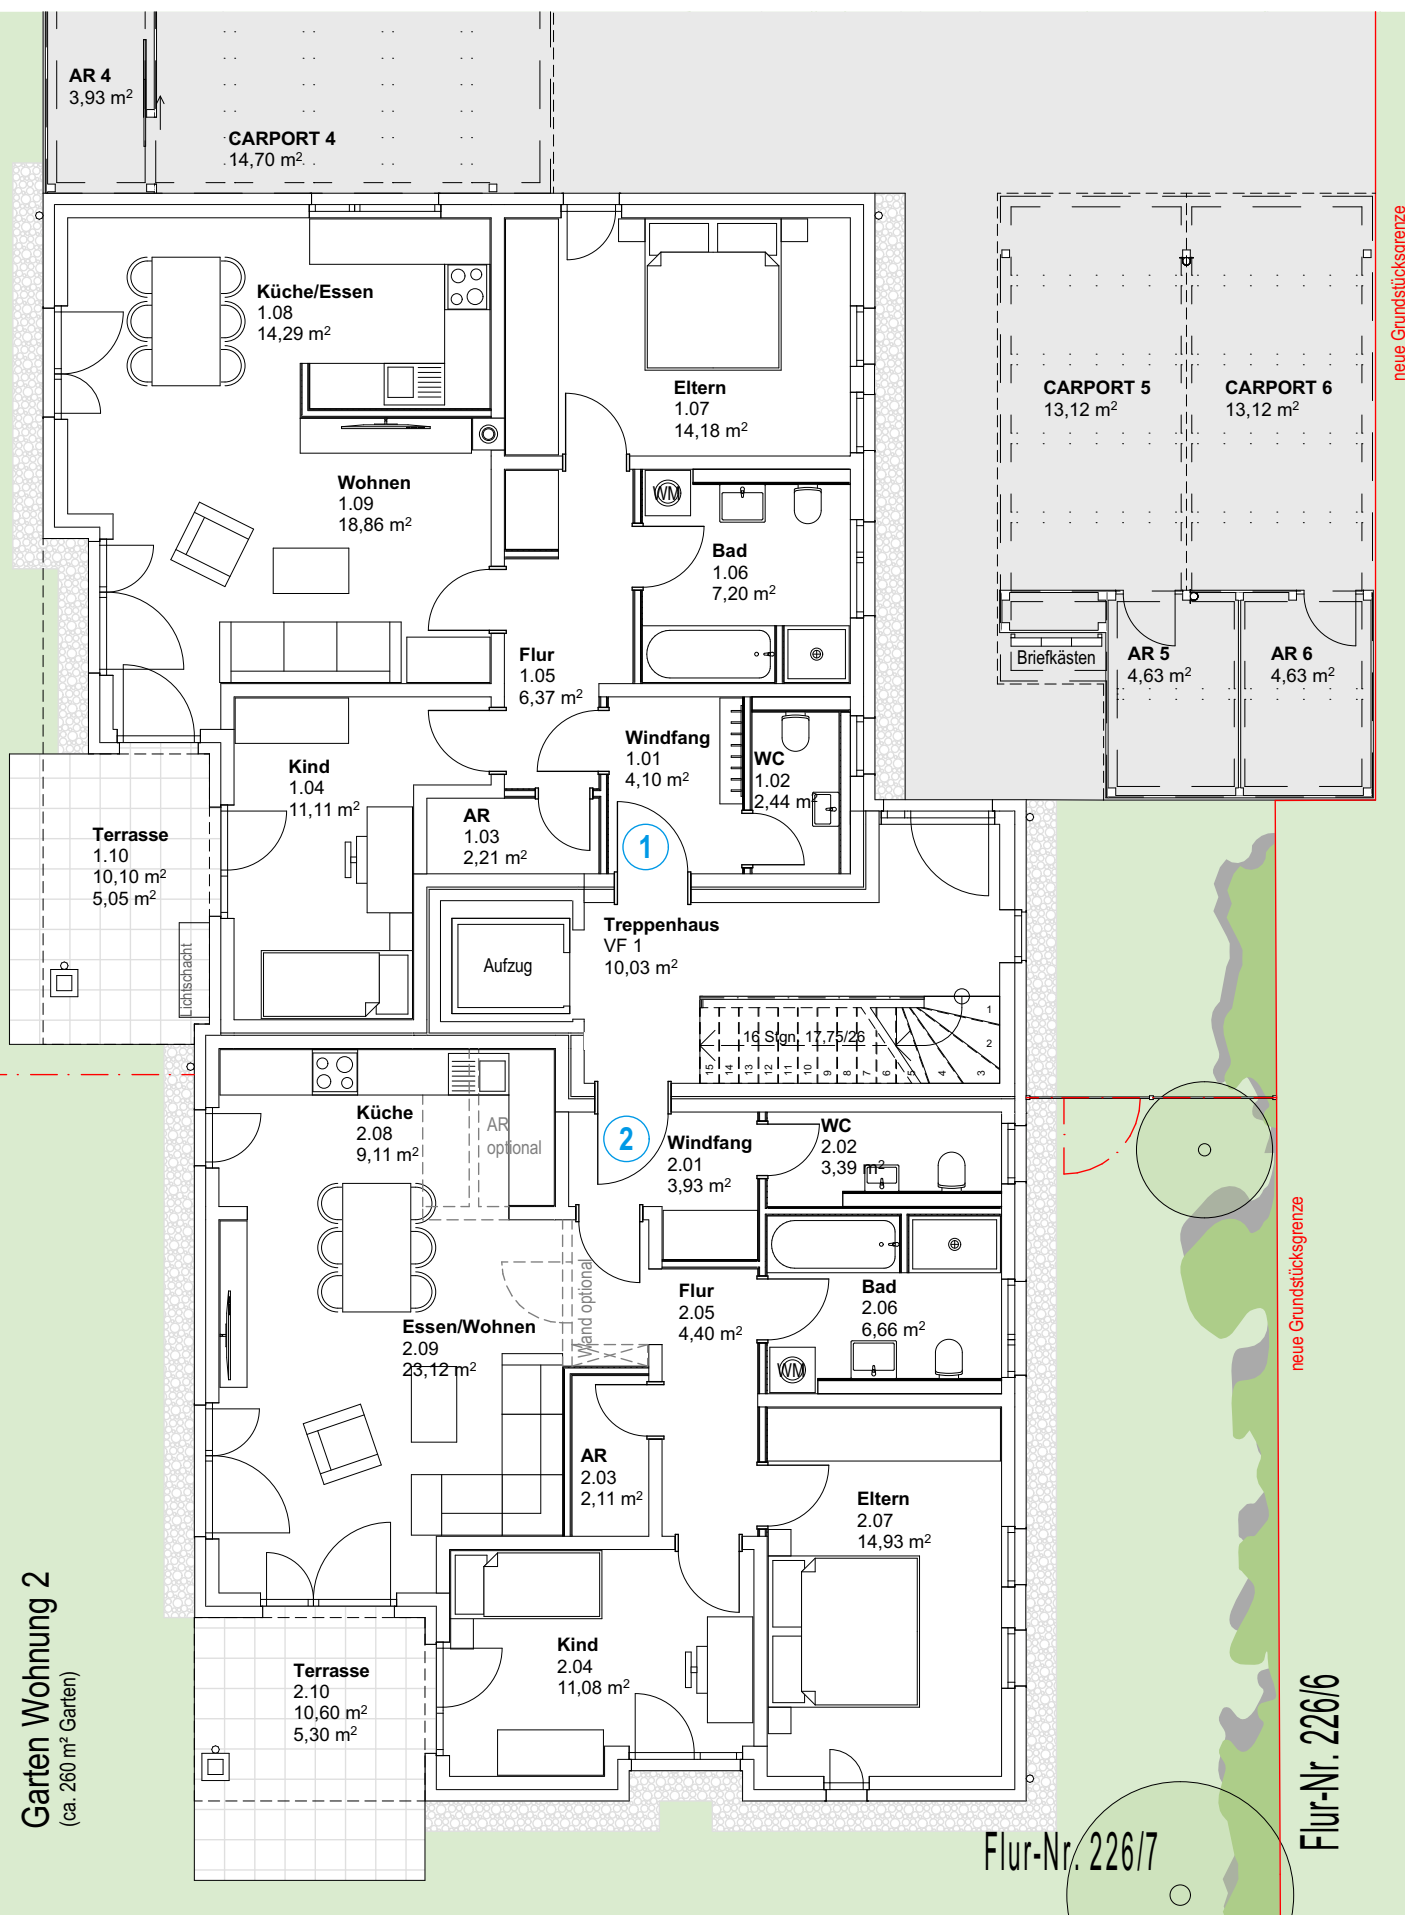

1.2 GRUNDRISS ERDGESCHOSS WOHNUNGEN 1-2

Wohnung 1: 3 Zimmer, Gesamtgröße 85,81 m²

Wohnung 2: 3 Zimmer, Gesamtgröße 84,03 m²