


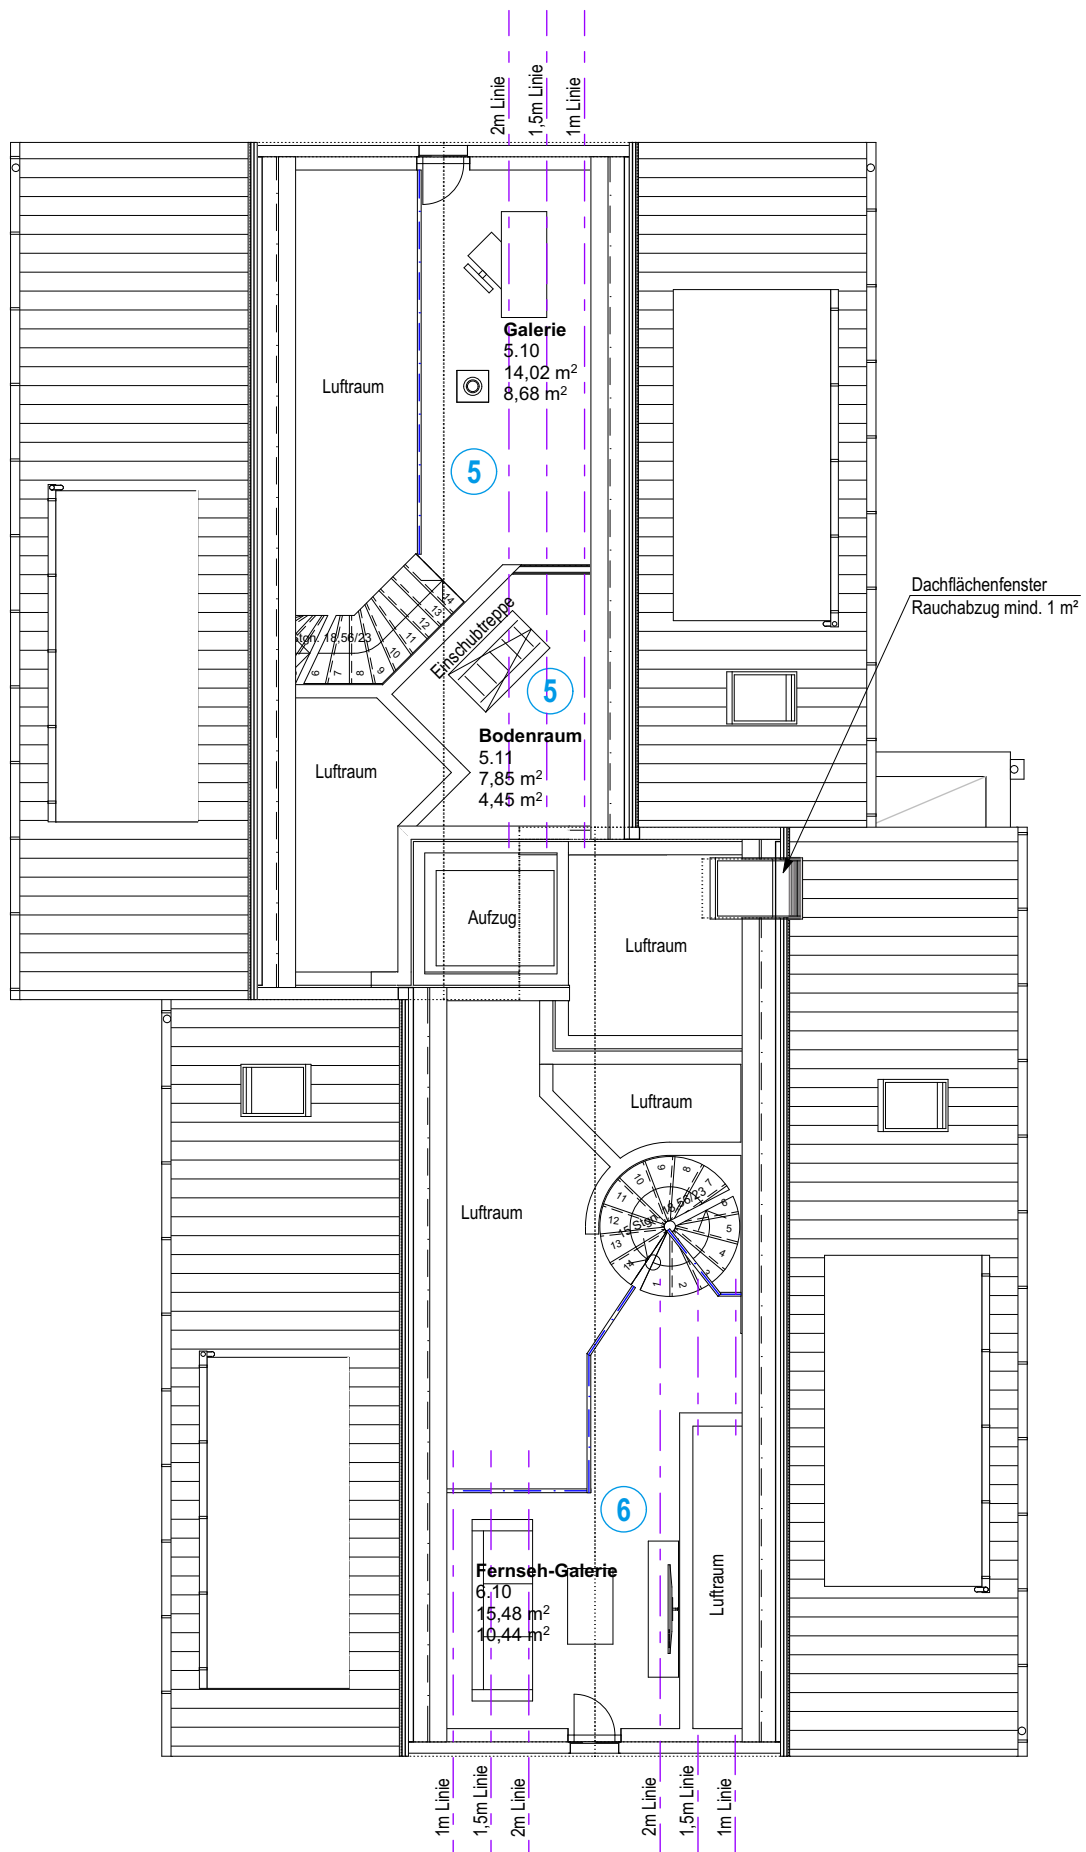

1.5 GRUNDRISS GALERIEGESCHOSS WOHNUNGEN 5-6

zu Wohnung 5
 zu Wohnung 6