


2.3 GRUNDRISS 2. OG – PENTHAUS HAUS 2

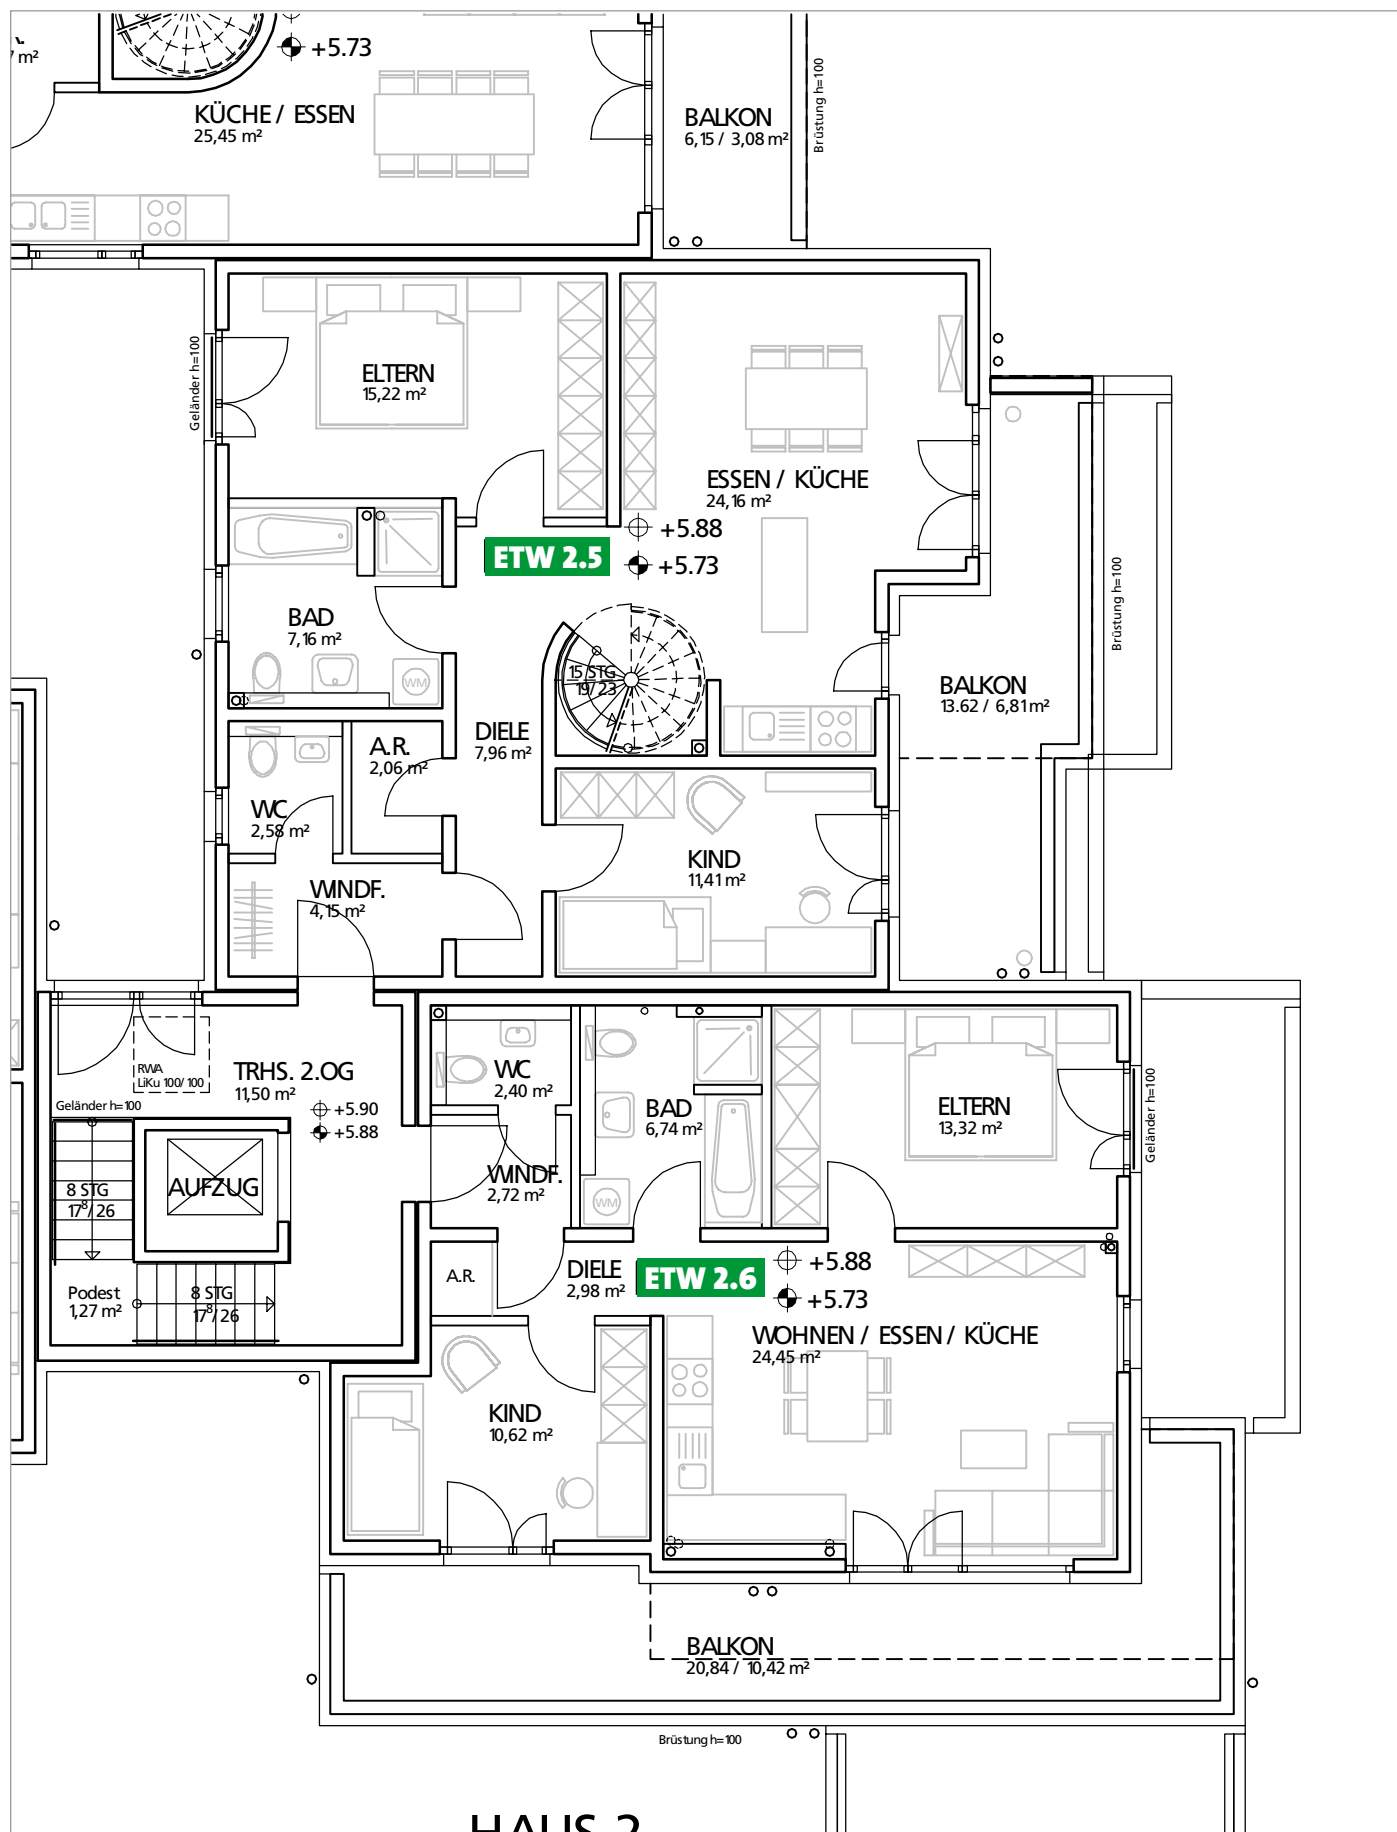

2.3.5 Wohnung 2.5 Gesamtgröße: ca. 111,89 m² mit Dachgarten- / Studiogeschoss

2.3.6 Wohnung 2.6 Gesamtgröße: ca. 73,65 m²