


2.4 DACHGARTEN- / STUDIOGESCHOSS HAUS 2

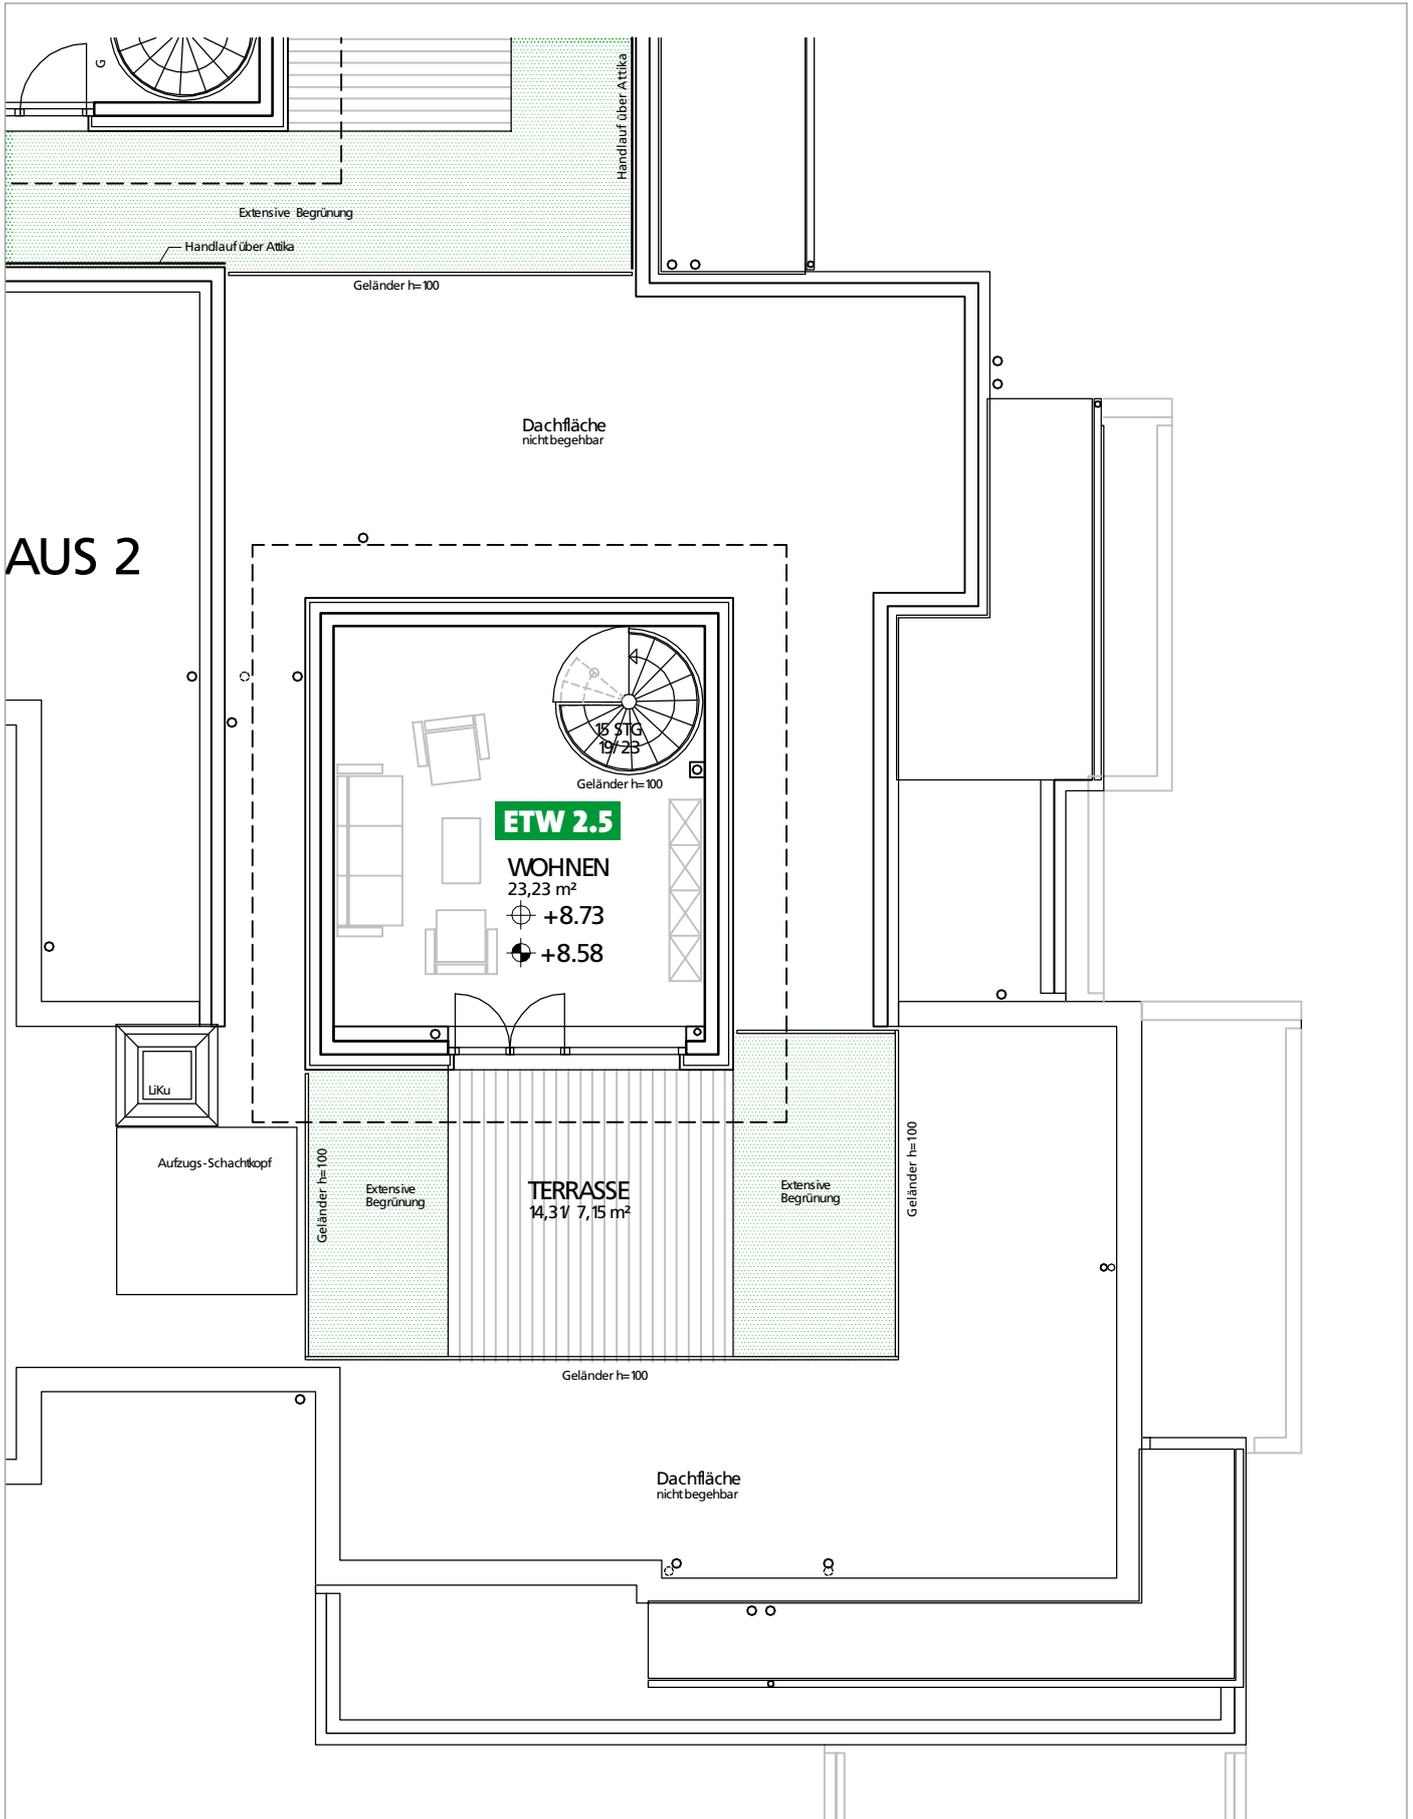

2.4.7 Dachgarten-/Studiogeschoss zu Wohnung 2.5