


3.1 GRUNDRISS ERDGESCHOSS HAUS 3

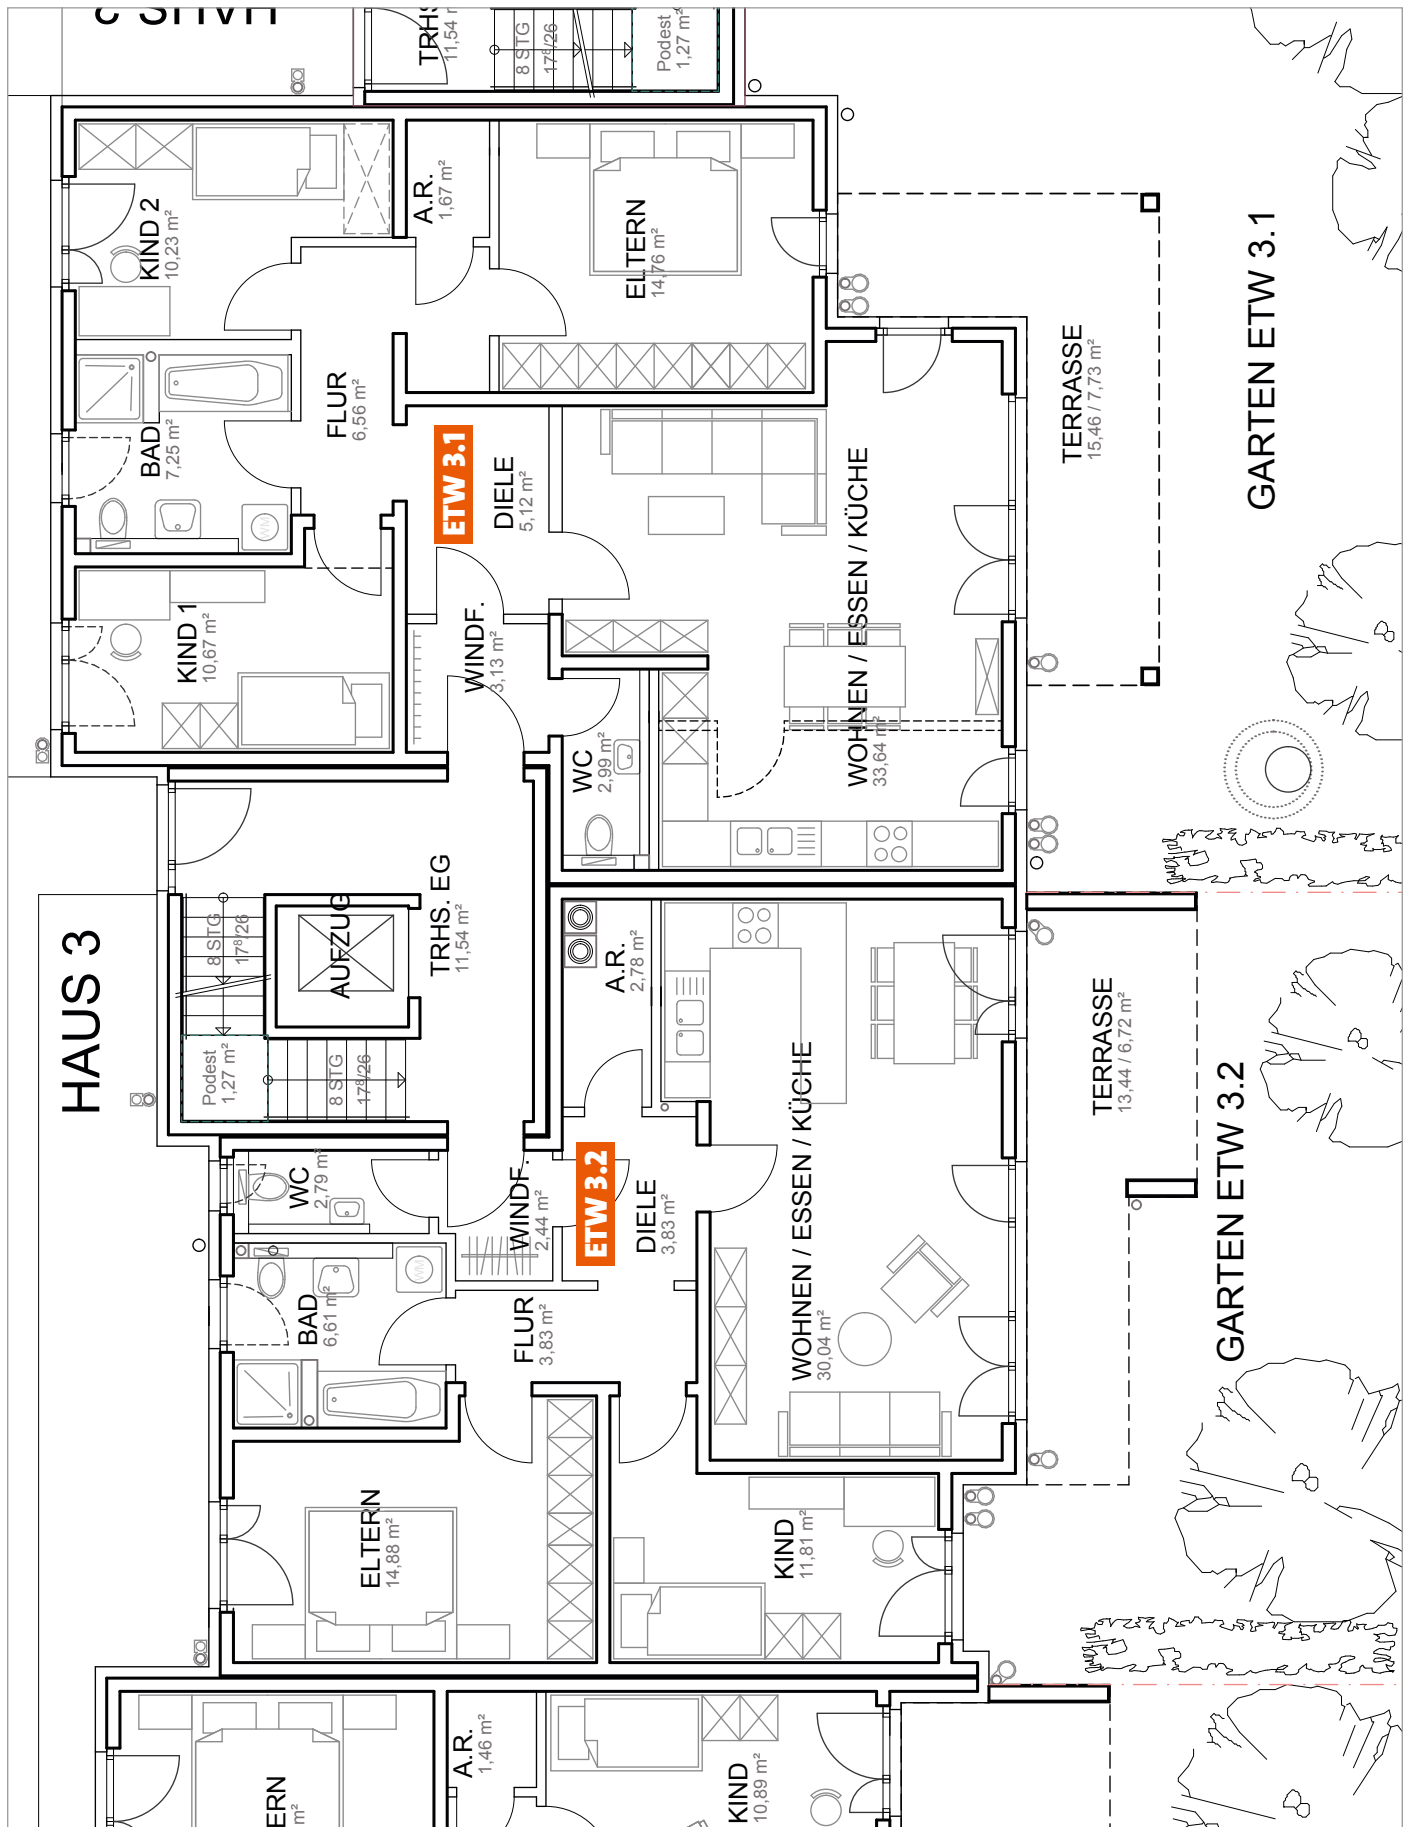

3.1.1 Wohnung 3.1 Gesamtgröße: ca. 103,75 m²

3.1.2 Wohnung 3.2 Gesamtgröße: ca. 85,73 m²

