


1.2 GRUNDRISS 1. OBERGESCHOSS HAUS 1

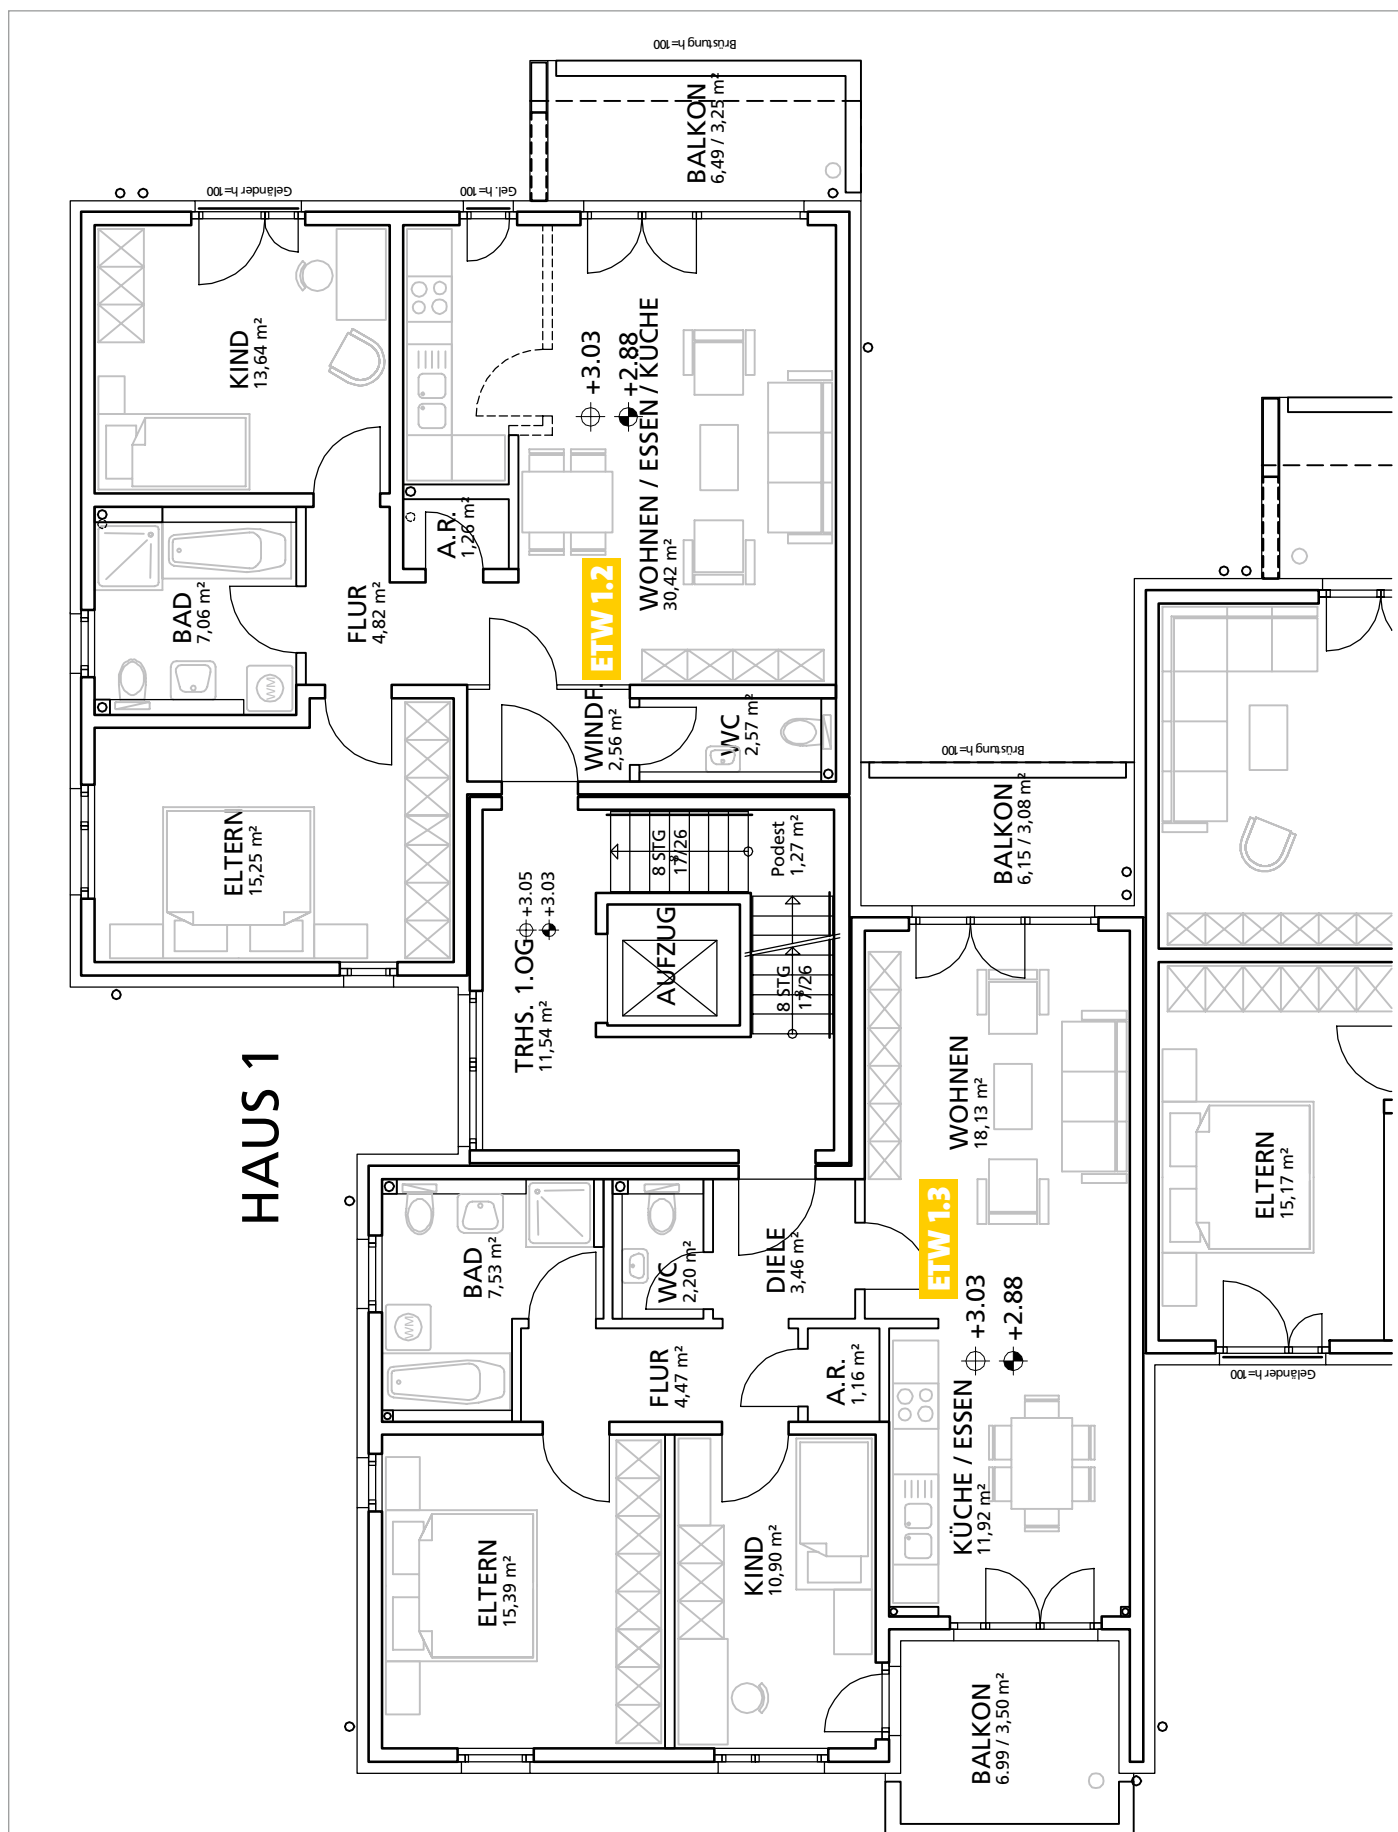

1.2.3 Wohnung 1.2 Gesamtgröße: ca. 80,83 m²

1.2.4 Wohnung 1.3 Gesamtgröße: ca. 81,74 m²