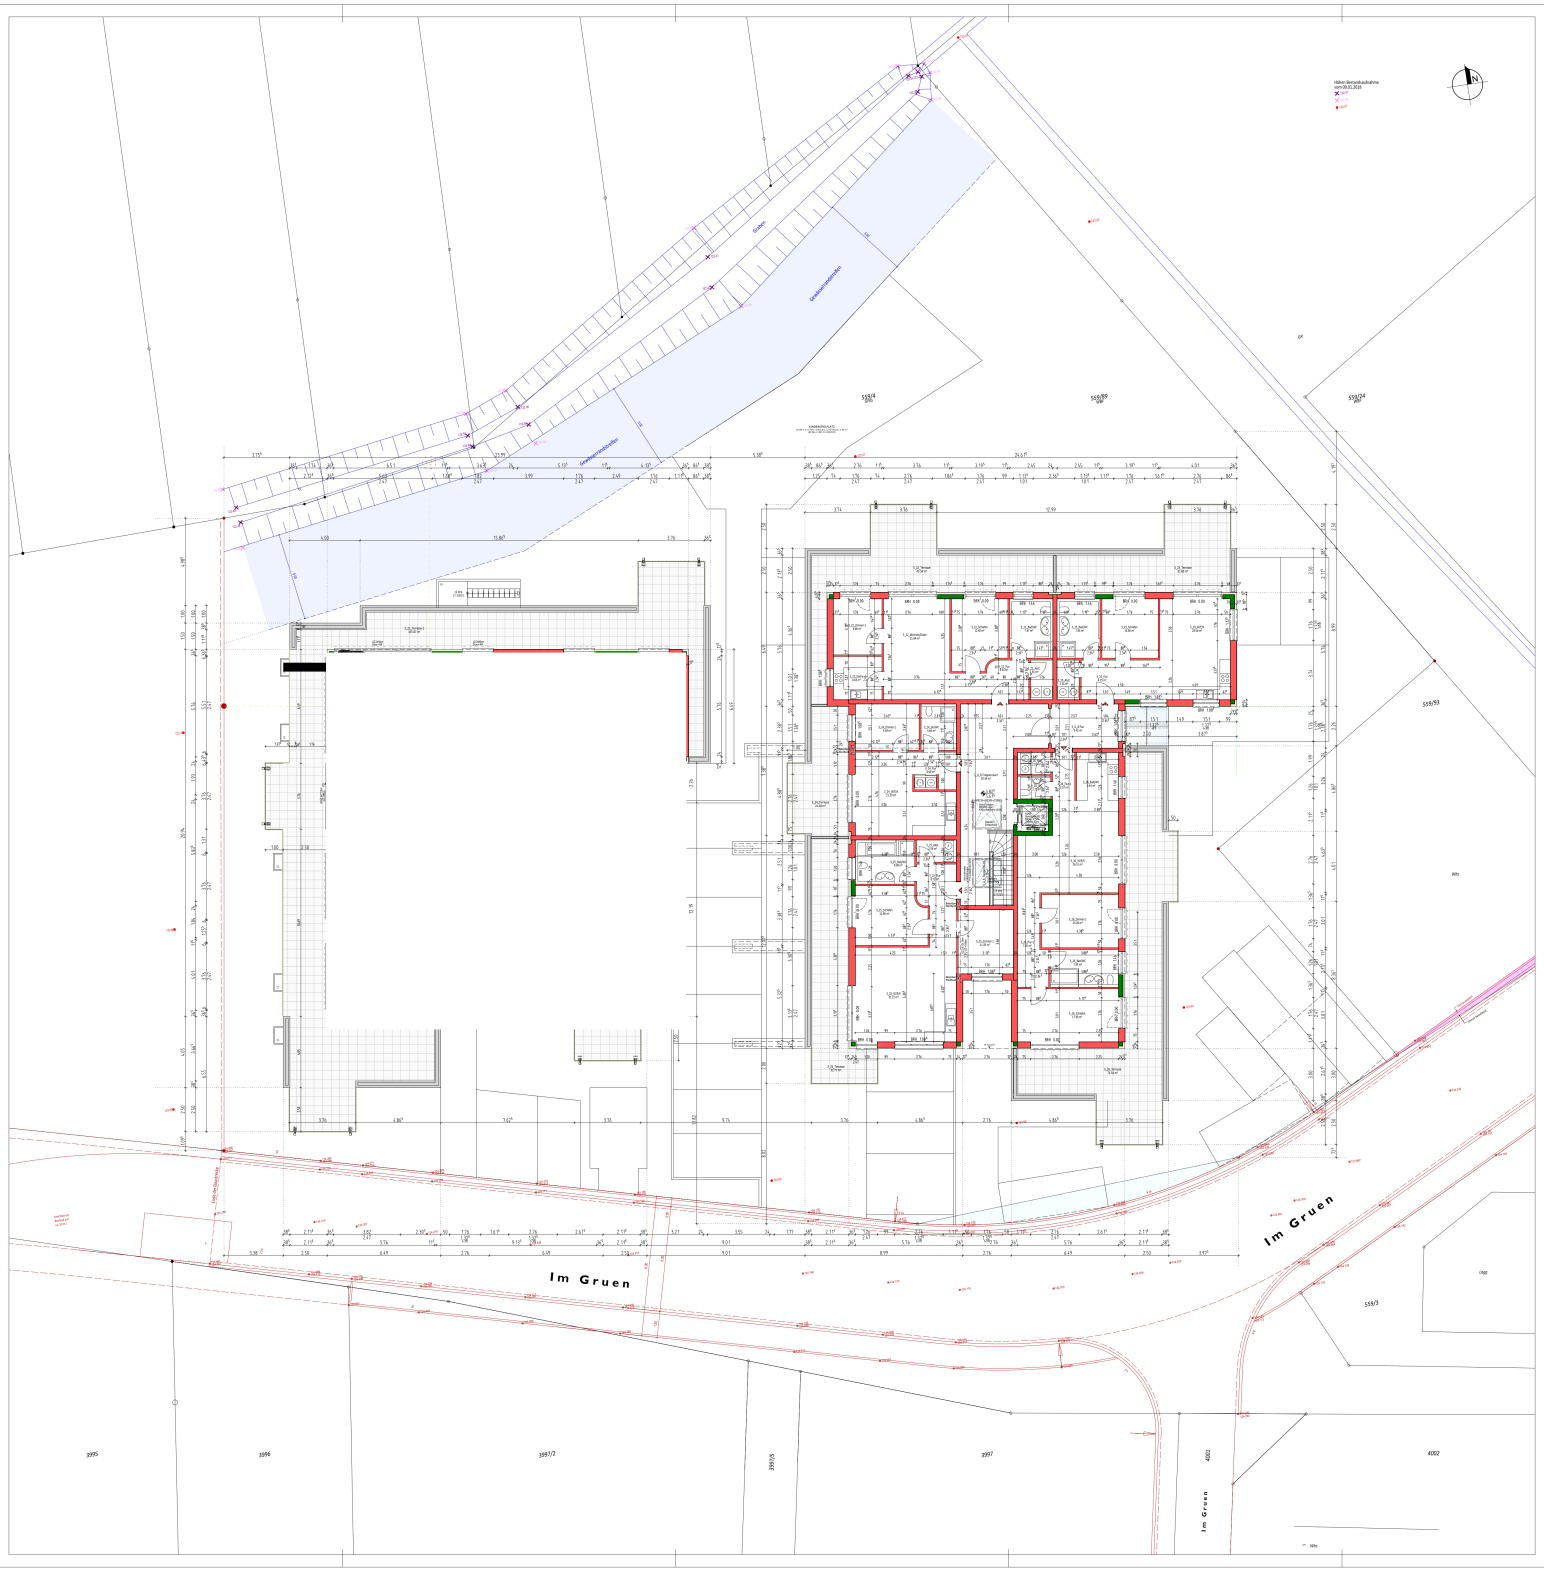

Bauherr:

DURLACH BAUTRÄGER

BERNHEIMER STRASSE 15
76437 RA-WINTERSDORF
TEL: 0 72 29 - 18 96 66
FAX: 0 72 29 - 18 96 68
joachim.Durlach@t-online.de

Entwurfsverfasser

Hens Joachim Roth
Diplomingenieur
Freier Architekt

AKBW AL-NR. 37603
DAMASCHKESTRASSE 37
76133 KARLSRUHE
TEL: 07 21 - 79 199 85
FAX: 07 21 - 79 199 86
EMAIL: info@ab-roth.de

Bauvorhaben

MEHRFAMILIENHÄUSER
in Sinsheim
Im Grün 8, 8a
Flurstück 559/4, 559/89

BAUANTRAG TEKTUR

Zeichnungsinhalt

GRUNDRISS DG

Maßstab: 1 : 100	Datum: 12.11.2021
Zeichnungs-Nr.: T-04	Projekt-Nr.: 170925-111
Unterschrift Bauherr:	Unterschrift Entwurfsverfasser: