


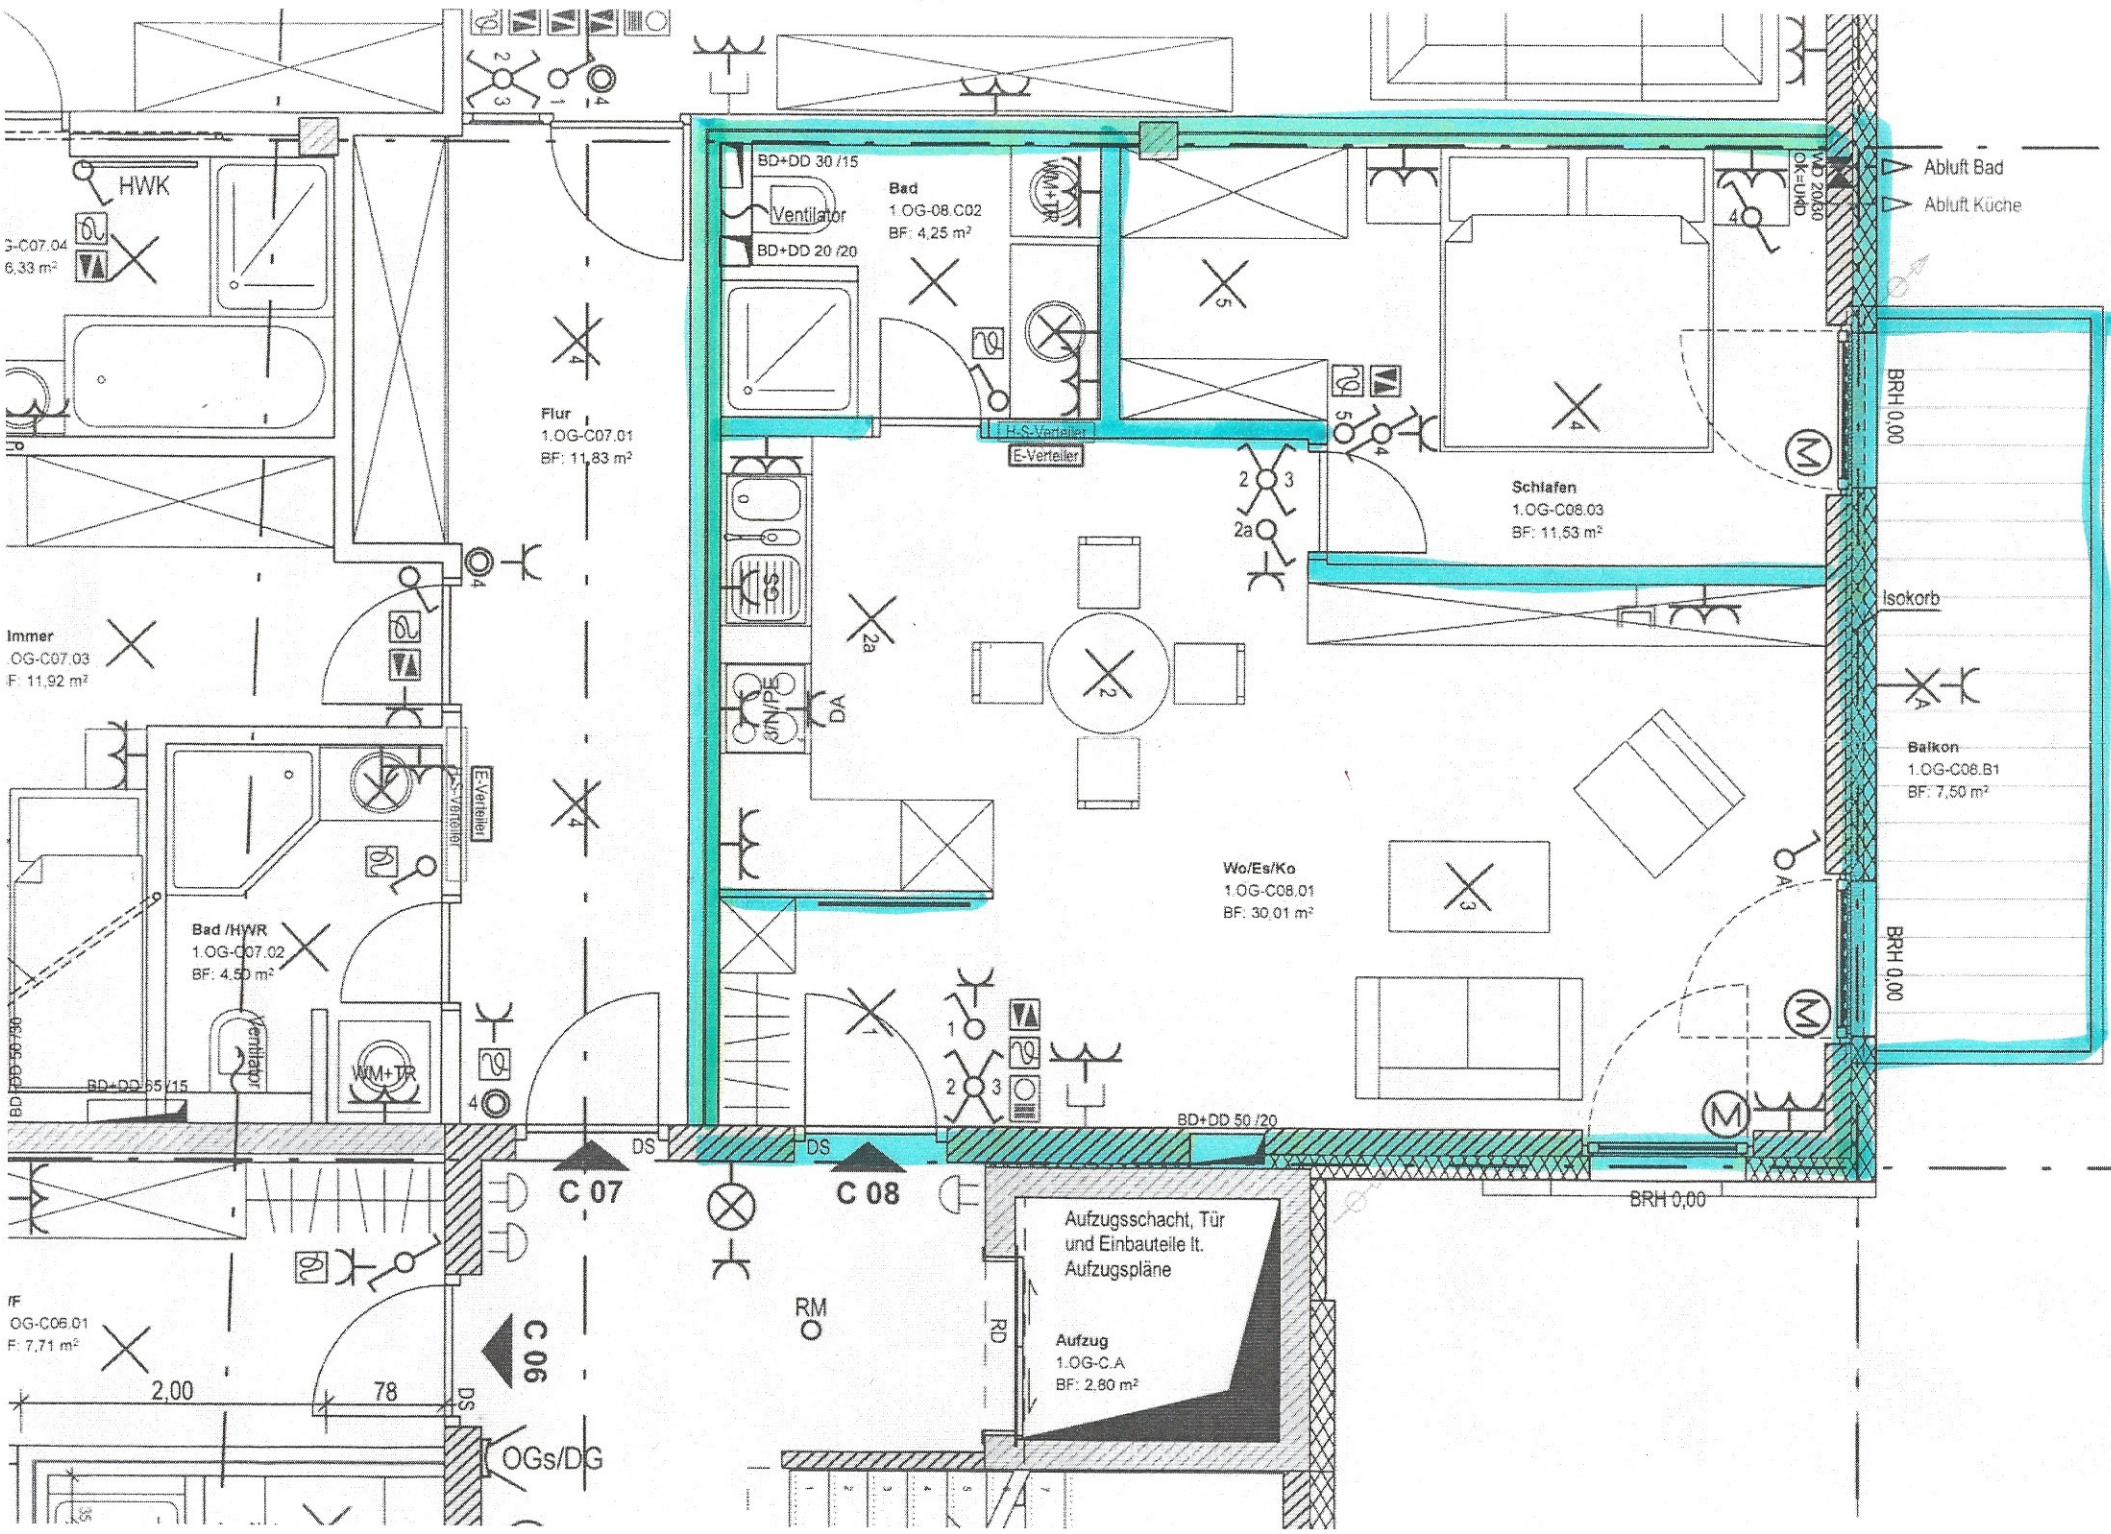

3-C07.04  
6.33 m<sup>2</sup>

Immer  
OG-C07.03  
F: 11.92 m<sup>2</sup>

IF  
OG-C06.01  
F: 7.71 m<sup>2</sup>

Flur  
1.OG-C07.01  
BF: 11.83 m<sup>2</sup>

BD+DD 30 / 15  
Ventilator  
BD+DD 20 / 20  
Bad  
1.OG-08.C02  
BF: 4.25 m<sup>2</sup>

Schlafen  
1.OG-C08.03  
BF: 11.53 m<sup>2</sup>

Bad / HWK  
1.OG-C07.02  
BF: 4.50 m<sup>2</sup>

Wo/Es/Ko  
1.OG-C08.01  
BF: 30.01 m<sup>2</sup>

BRH 0.00

Balkon  
1.OG-C08.B1  
BF: 7.50 m<sup>2</sup>

BRH 0.00

BRH 0.00

Aufzugsschacht, Tür  
und Einbauteile lt.  
Aufzugspläne

Aufzug  
1.OG-C.A  
BF: 2.80 m<sup>2</sup>

Abluft Bad  
Abluft Küche

Isokorb

C 07

C 08

C 06

RM

RD

OGs/DG