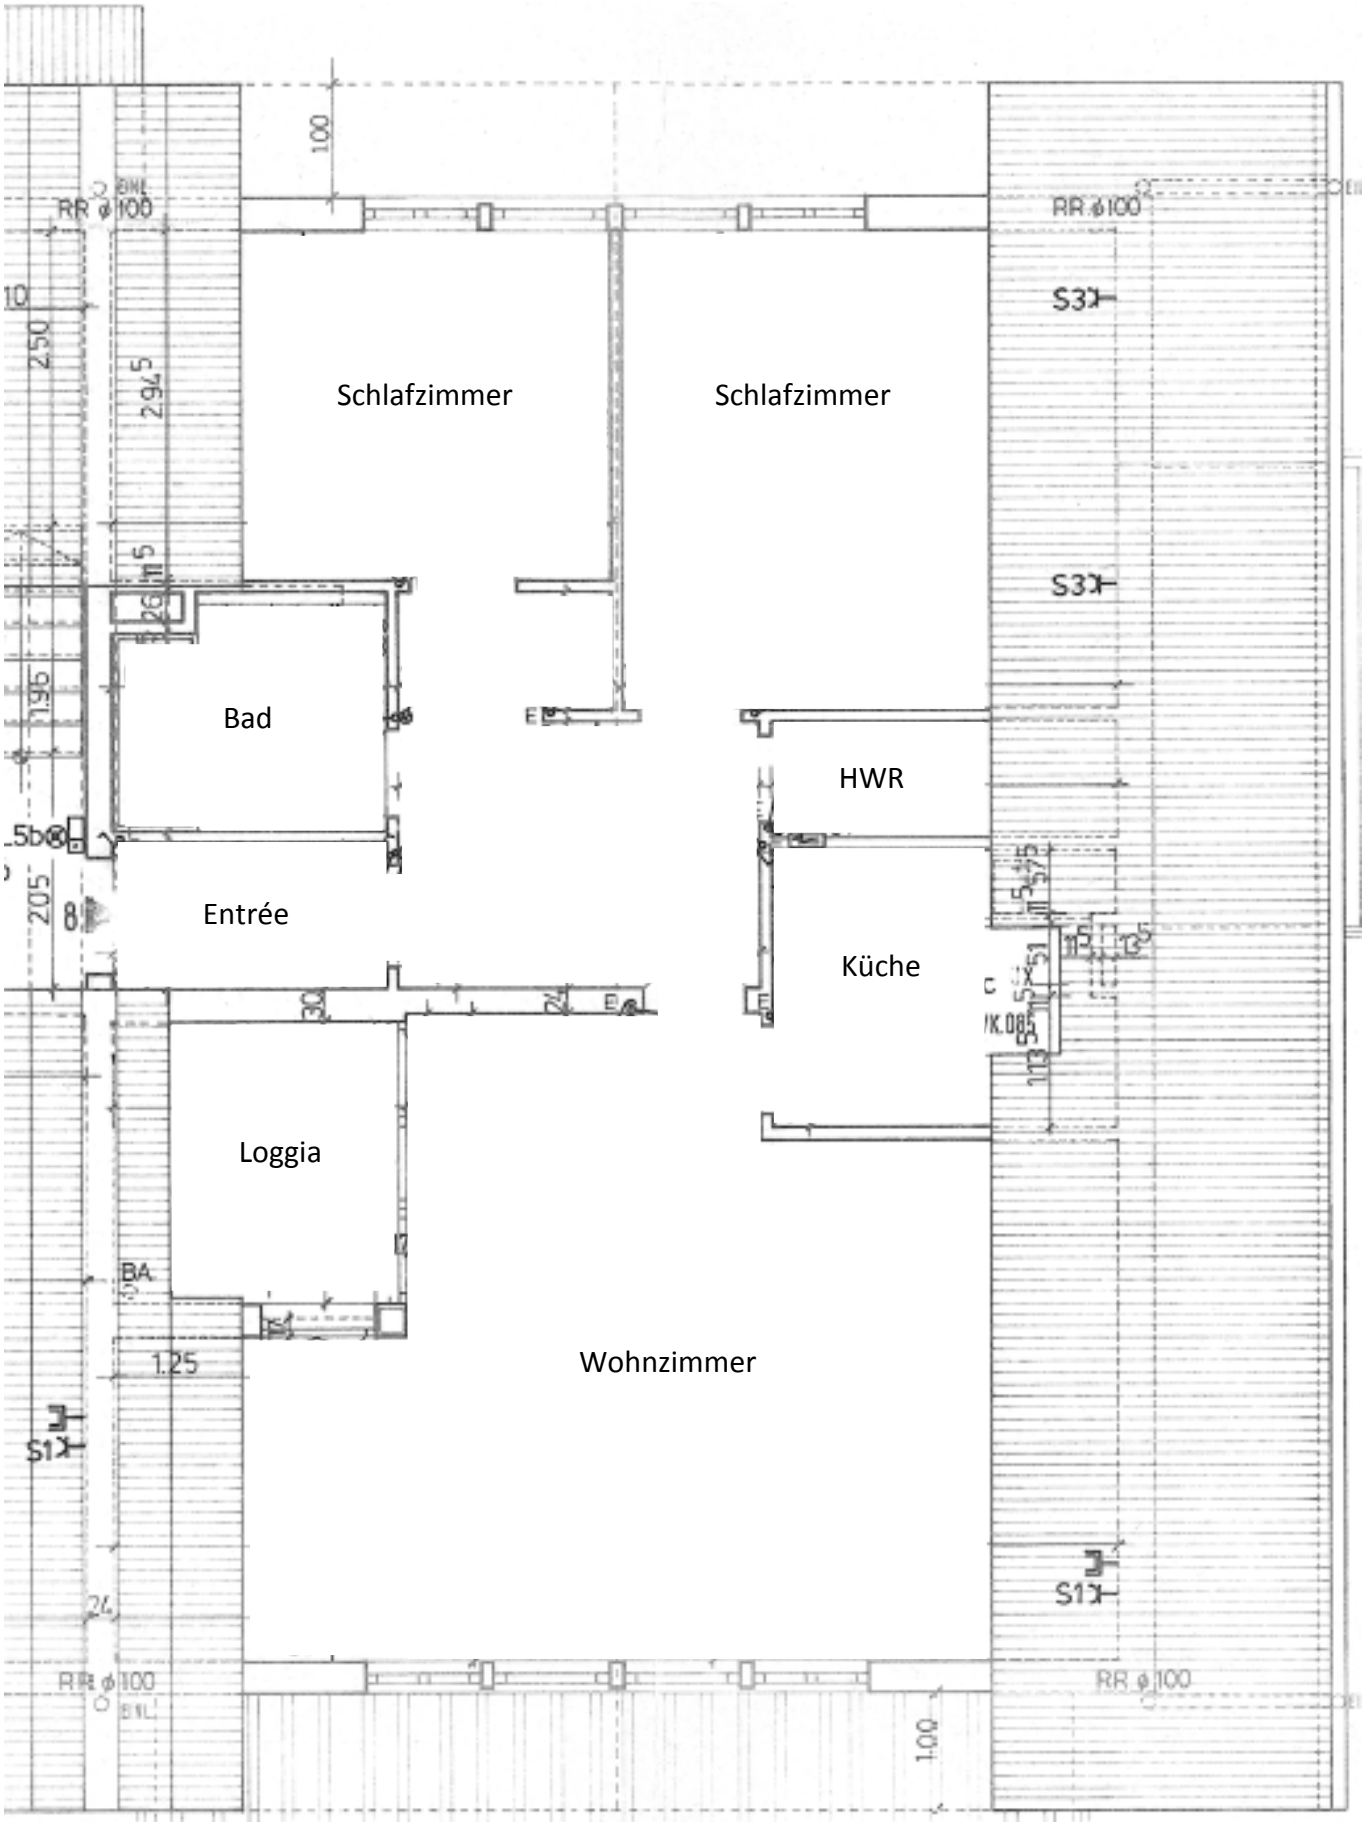
Schlafzimmer
Schlafzimmer
Bad
HWR
Entrée
Küche
Loggia
Wohnzimmer
RR ø100
RR ø100
RR ø100
RR ø100
S3
S3
S1
S1
100
250
295
205
125
100