

Verzeichnis der Bausachen 19..... Nr.

Bautagebuch 19..... Nr.

2

En 11

1te Fertigung

Gemeinde

Kreis

STADT CRAILSHEIM

DECKBLÄTTER ZUM
Baugesuch

de. S.

HERRN OSKAR ZAHN, APOTHEKER

LANGESTRASSE 11

betreffend WIEDERAUFBAU DER „SCHILLERAPOTHEKE“

auf dem Grundstück Geb. Nr., Parz. Nr.

an de..... straße - platz



Genehmigt:
- 8. Okt. 1952

Crailsheim, den

Bürgermeisteramt

[Handwritten signature]

50
13

Wohn- und Nutzflächenberechnung

für das Wohn- und Geschäftshaus des Herrn Apotheker
Oskar Zahn (Schillerapothek)
Crailsheim, Langestrasse

A) Nutzfläche

Gewerbliche Räume im Erdgeschoss

Apotheke	29,65 qm
Büro	10,01 qm
Labor 1	14,80 qm
Labor 2	12,99 qm
Materialkammer	19,97 qm
Homoöpathie	13,79 qm
W. C.	3,05 qm
Nutzfläche im Erdges.	104,32 qm

Gewerbliche Räume im 2. Obergeschoss

Wartezimmer	25,45 qm
Sprechzimmer	32,64 qm
Nutzfläche im 2. Ober.	58,09 qm

Gesamte gewerbliche Nutzfläche 162,41 qm

B) Wohnfläche

Raumbezeichnung	1. Obergesch.	2. Obergesch.	Dachgesch.	Weitere Räume f. Angest. im Dachgesch.
Zimmer 1	24,09 qm		13,23 qm	21,15 qm
Zimmer 2	31,85 qm		8,55 qm	16,65 qm
Zimmer 3	21,02 qm	21,28 qm	15,70 qm	7,22 qm
Zimmer 4	17,19 qm	12,60 qm	-	-
Wohndiele	21,15 qm	21,14 qm	-	21,12 qm
Diele	19,41 qm	20,66 qm	7,56 qm	-
Küche	15,09 qm	15,92 qm	11,84 qm	-
Badezimmer	5,33 qm	5,25 qm	6,16 qm	-
W.C.	3,10 qm	3,05 qm	-	-
Kammer	-	4,80 qm	-	-
Wohnfläche der Wohnungen	158,23 qm	104,70 qm	63,04 qm	66,14 qm


Gesamt Wohnfläche 392,11 qm

Aufgestellt :
Crailsheim, 24. März 1953

Der Architekt

LAGEPLAN

Nord

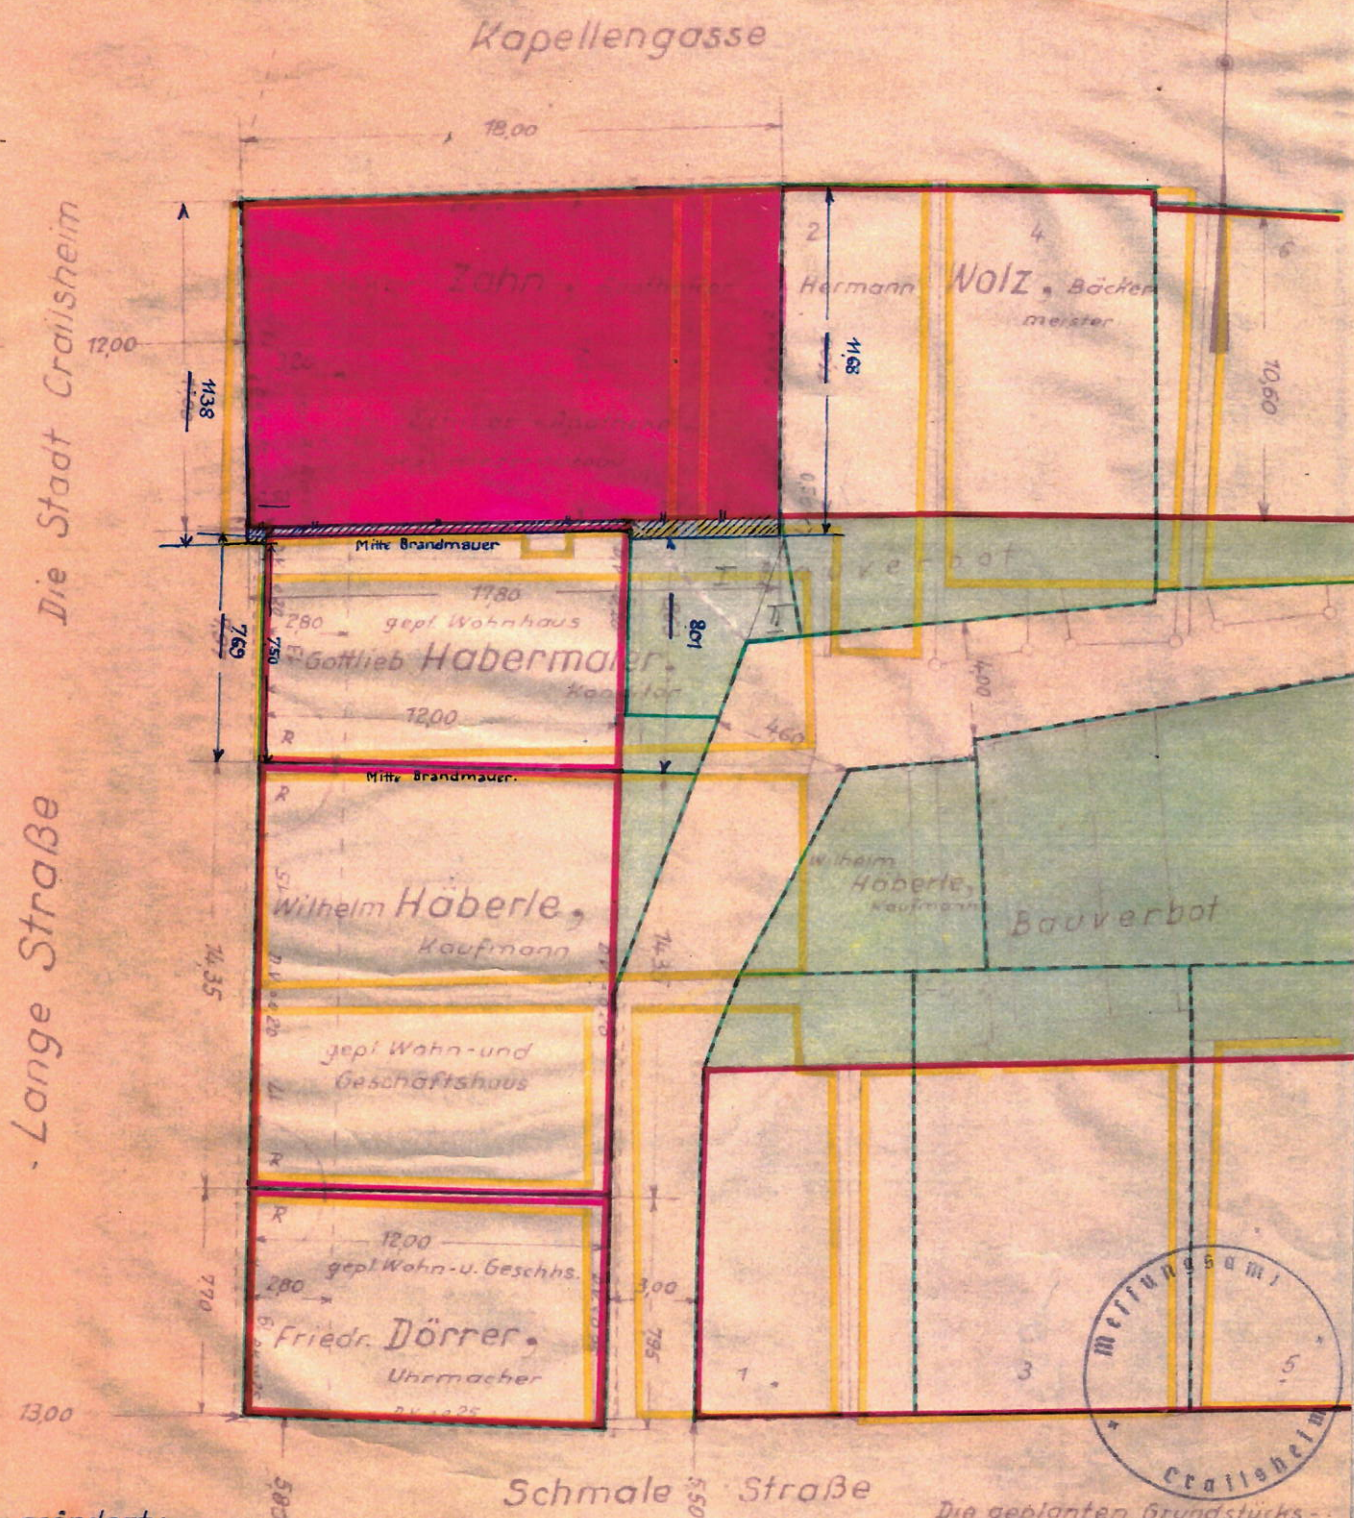

Blau geändert:

Crailsheim, den 4. 6. 48

Katasteramt: 1. v. Reddy

Vervielfältigung, auch in andere Städte, den 15. Mai 1951, nicht gestattet

Eingesehen
Crailsheim, den 15. Mai 1951
Stadtbaumeister


Die geplanten Grundstücksgrenzen (grün) sind aus dem Umlegungsplan entnommen. Stand der Planung vom 6. 8. 47

2 Gefertigt:

Crailsheim, den 29. 8. 47

Messungsamt: 1. v. Majes

DAS UNTERGESCHOSS
DECKBLATT, M: 1:100

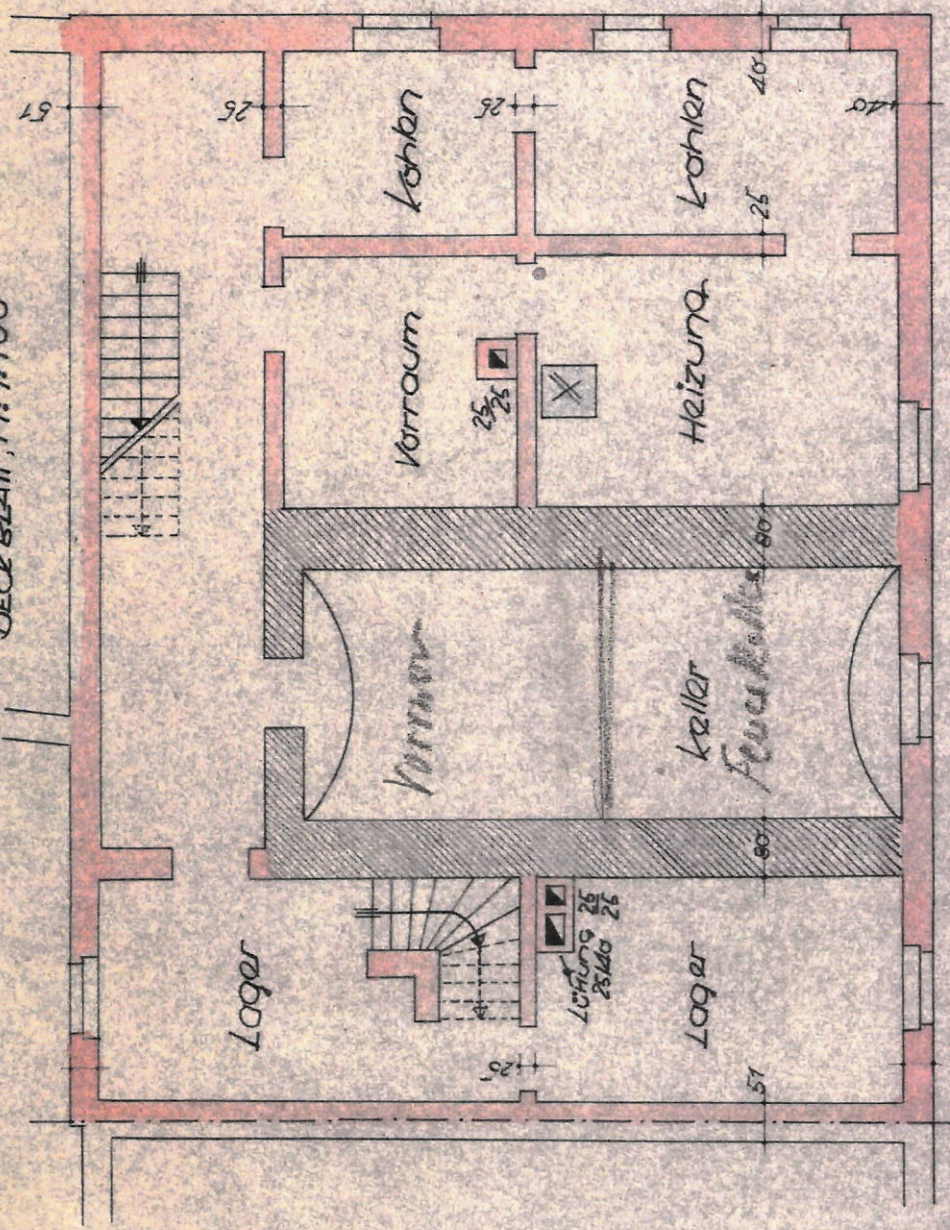

Learn

Crailsheim, im August 1967

der Bauherr: Zehn

der Architect: Wöhrst.

DAS LADENGESCHLOSS
DECKBLATT
M: 1:100


Bücherei
A. Fr. Buchholz

Singeleben
Stralsheim, den 15. Nov. 1952.
Stadtbaumeister


der Boubert: *Höll*

Crailsheim, in August 1951

Der Architekt: Wendix

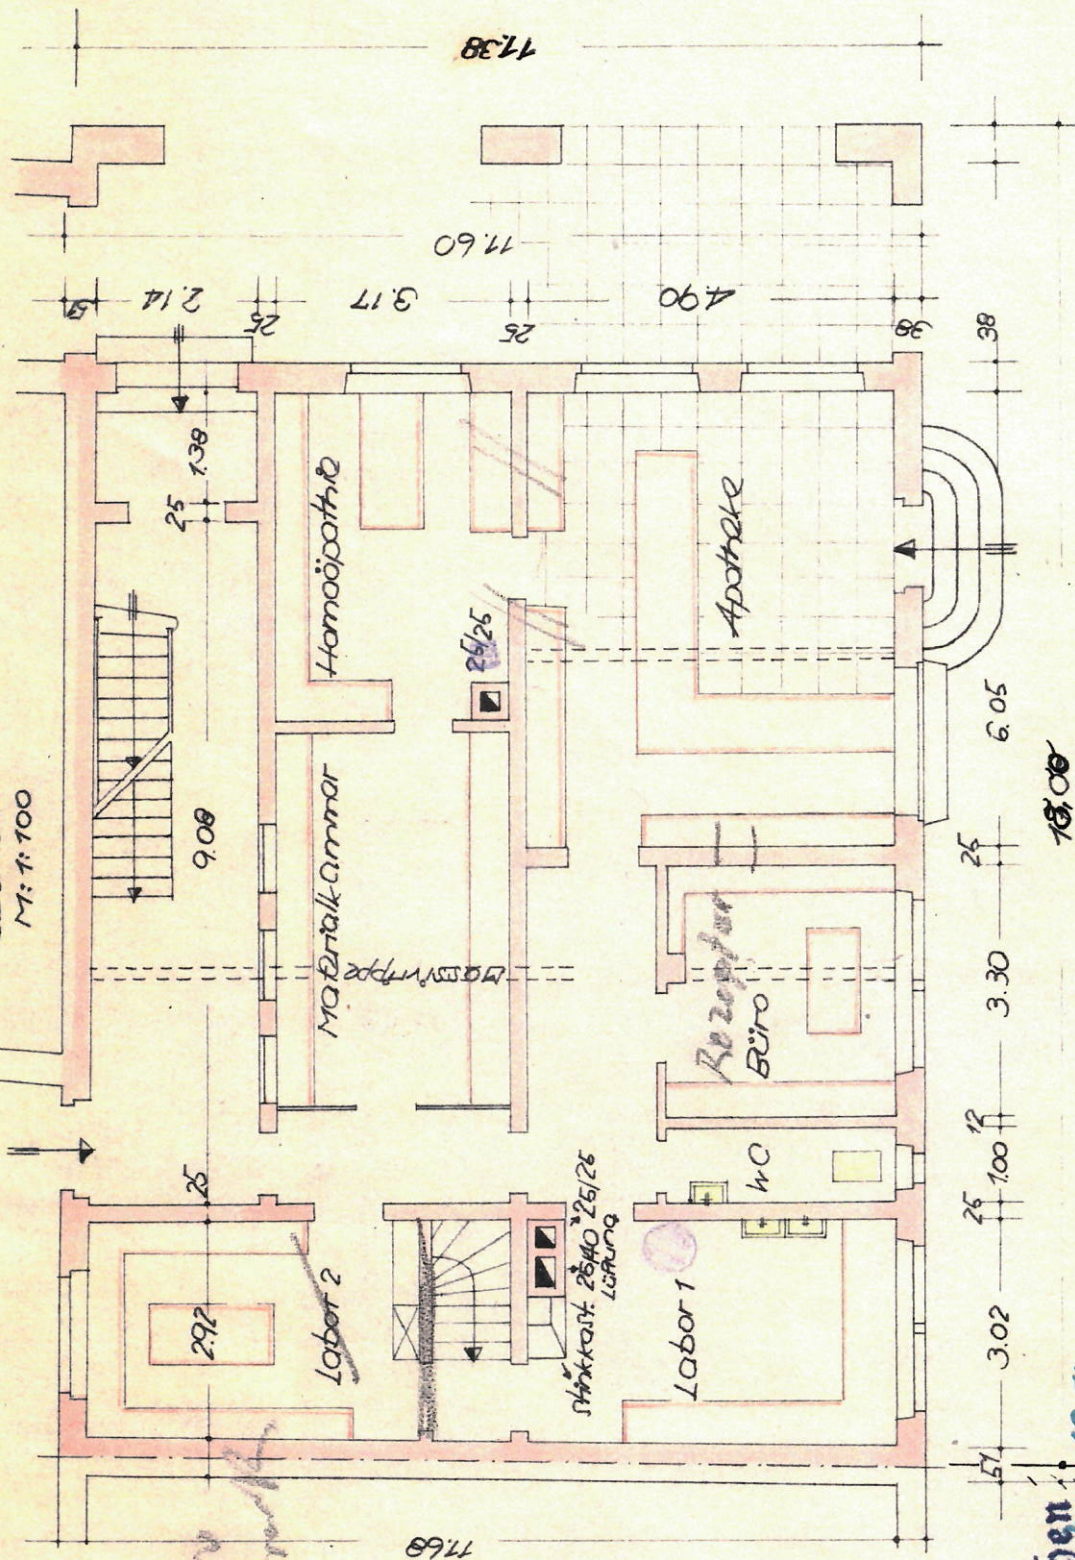

OSKAR ZAHN APOTHEKER
CRAILSHEIM, LANGE STRASSE

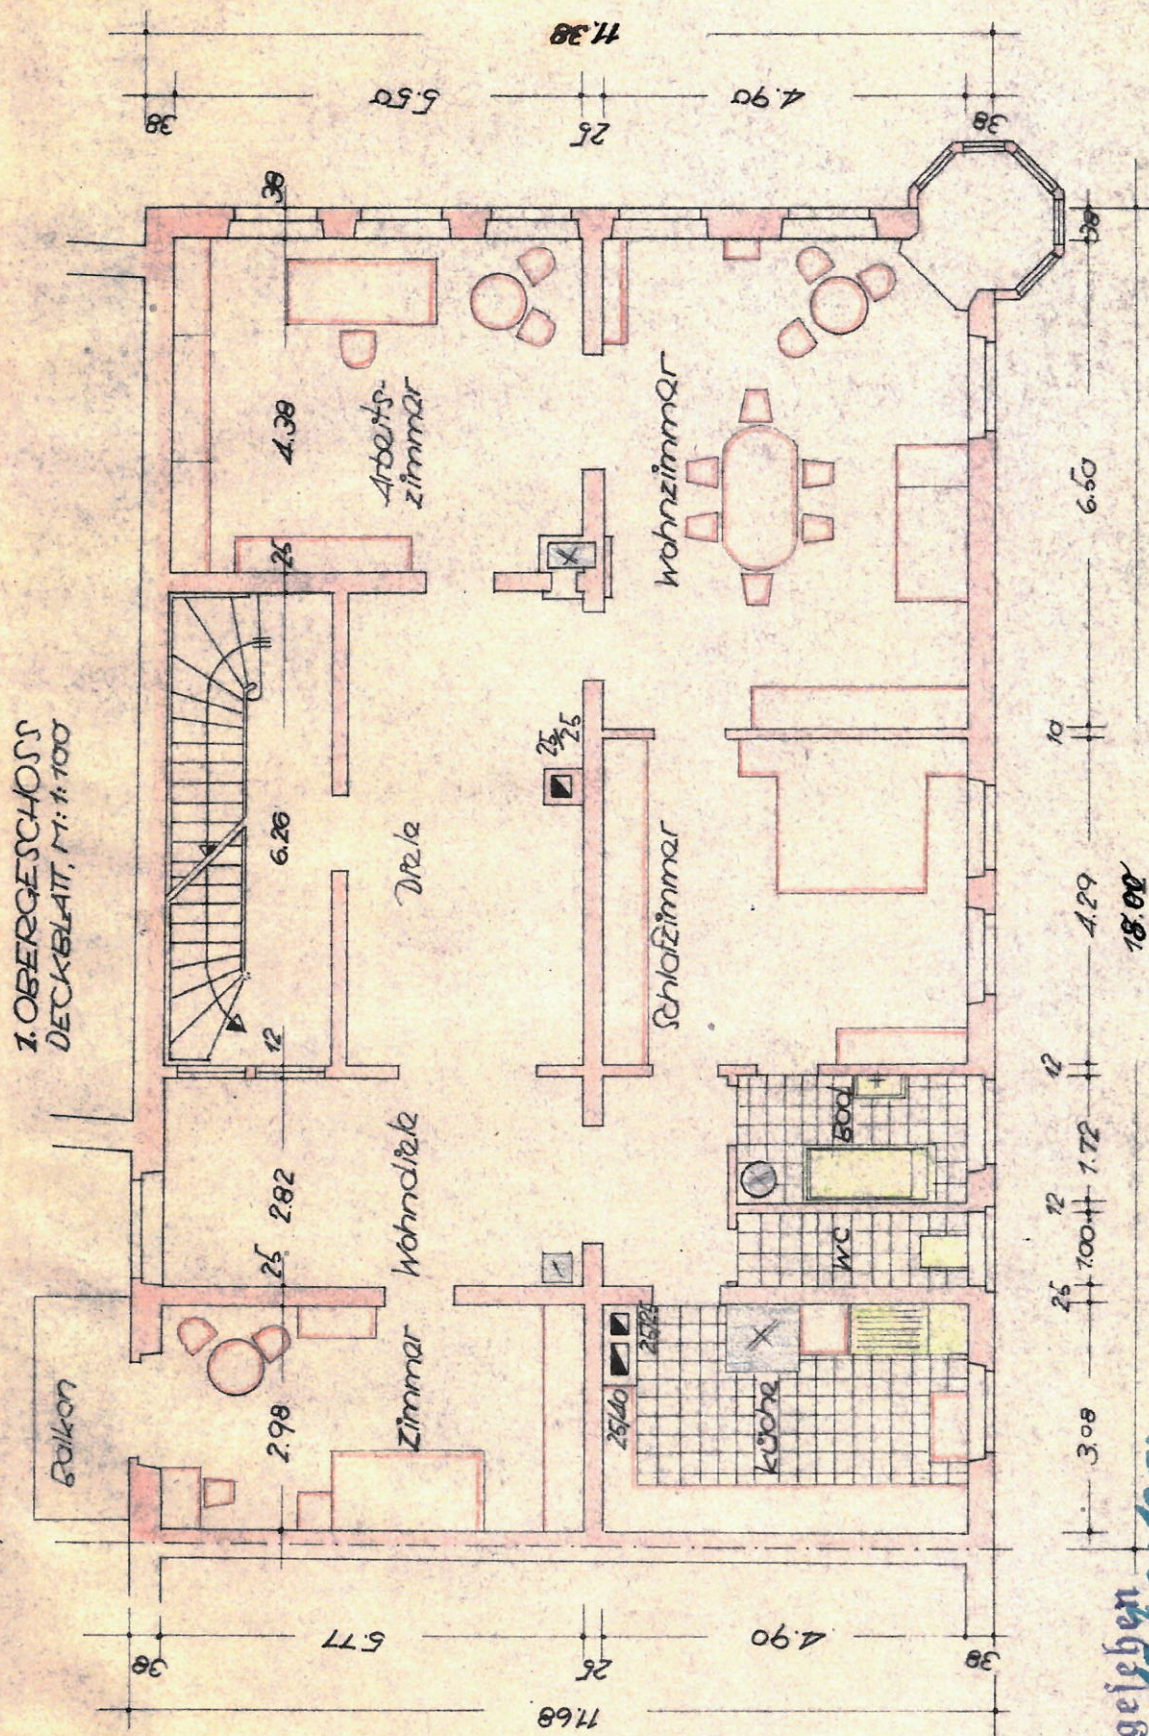

(Eingelehen
Stallheim, den 15. Mai 1952
Stadtbaumeister


Crailsheim, im August 1967

der Architektur: Kunst.

der Bauart: *Hand*

OSKAR ZAHN, APOTHEKER
CARLSHEIM, LANGESTRASSE

DAS 2. OBERGESCHOSS
DECKPLATT, 1:1.100
17.92

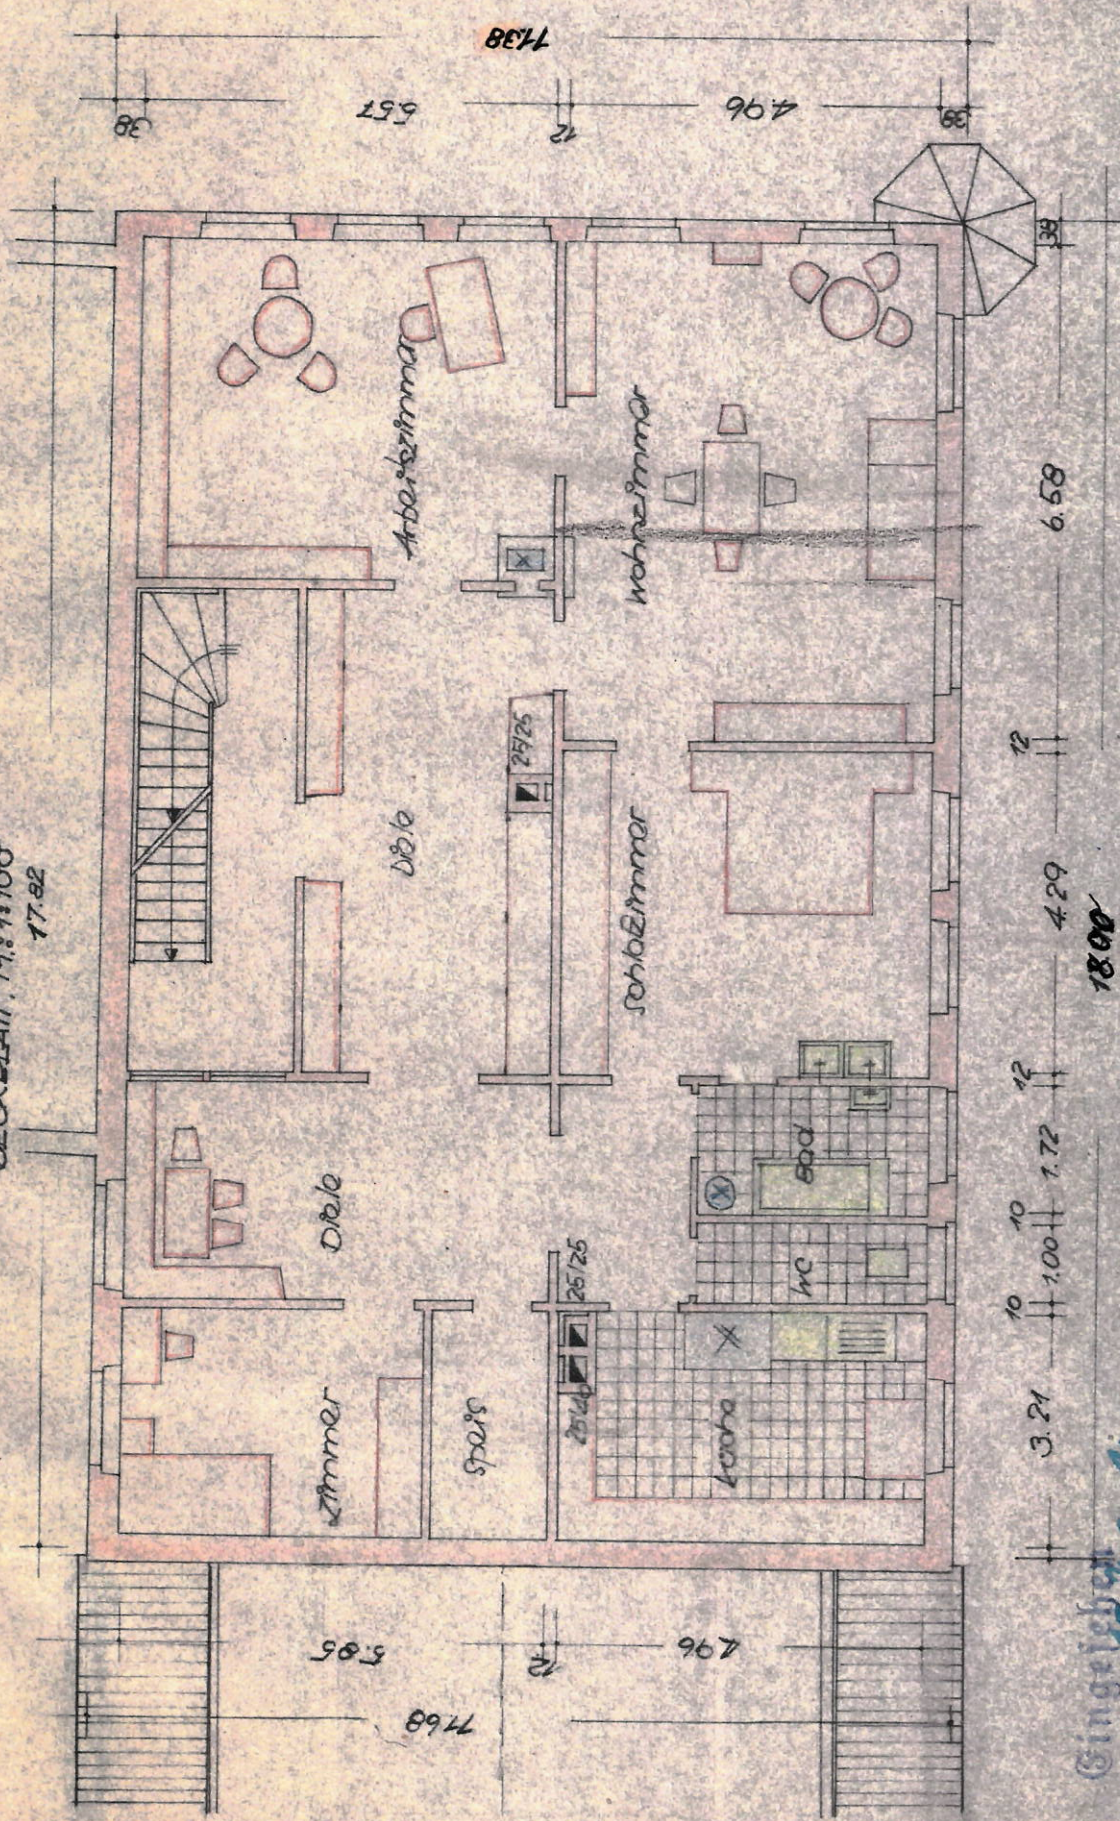

Eingefügt
Carlsheim, den 15. Mai 1952.
Stadtbaumeister

Carlsheim, im August 1957

Dr. Architect W. Wörner

*bas dachgeschoss
deckblatt m. 1:100*




Crailsheim, im August 1957

der Bauart: *Fellm*

der Architekten. *Stände*

DER QUERSCHNITT
DECKBLATT M:1:100

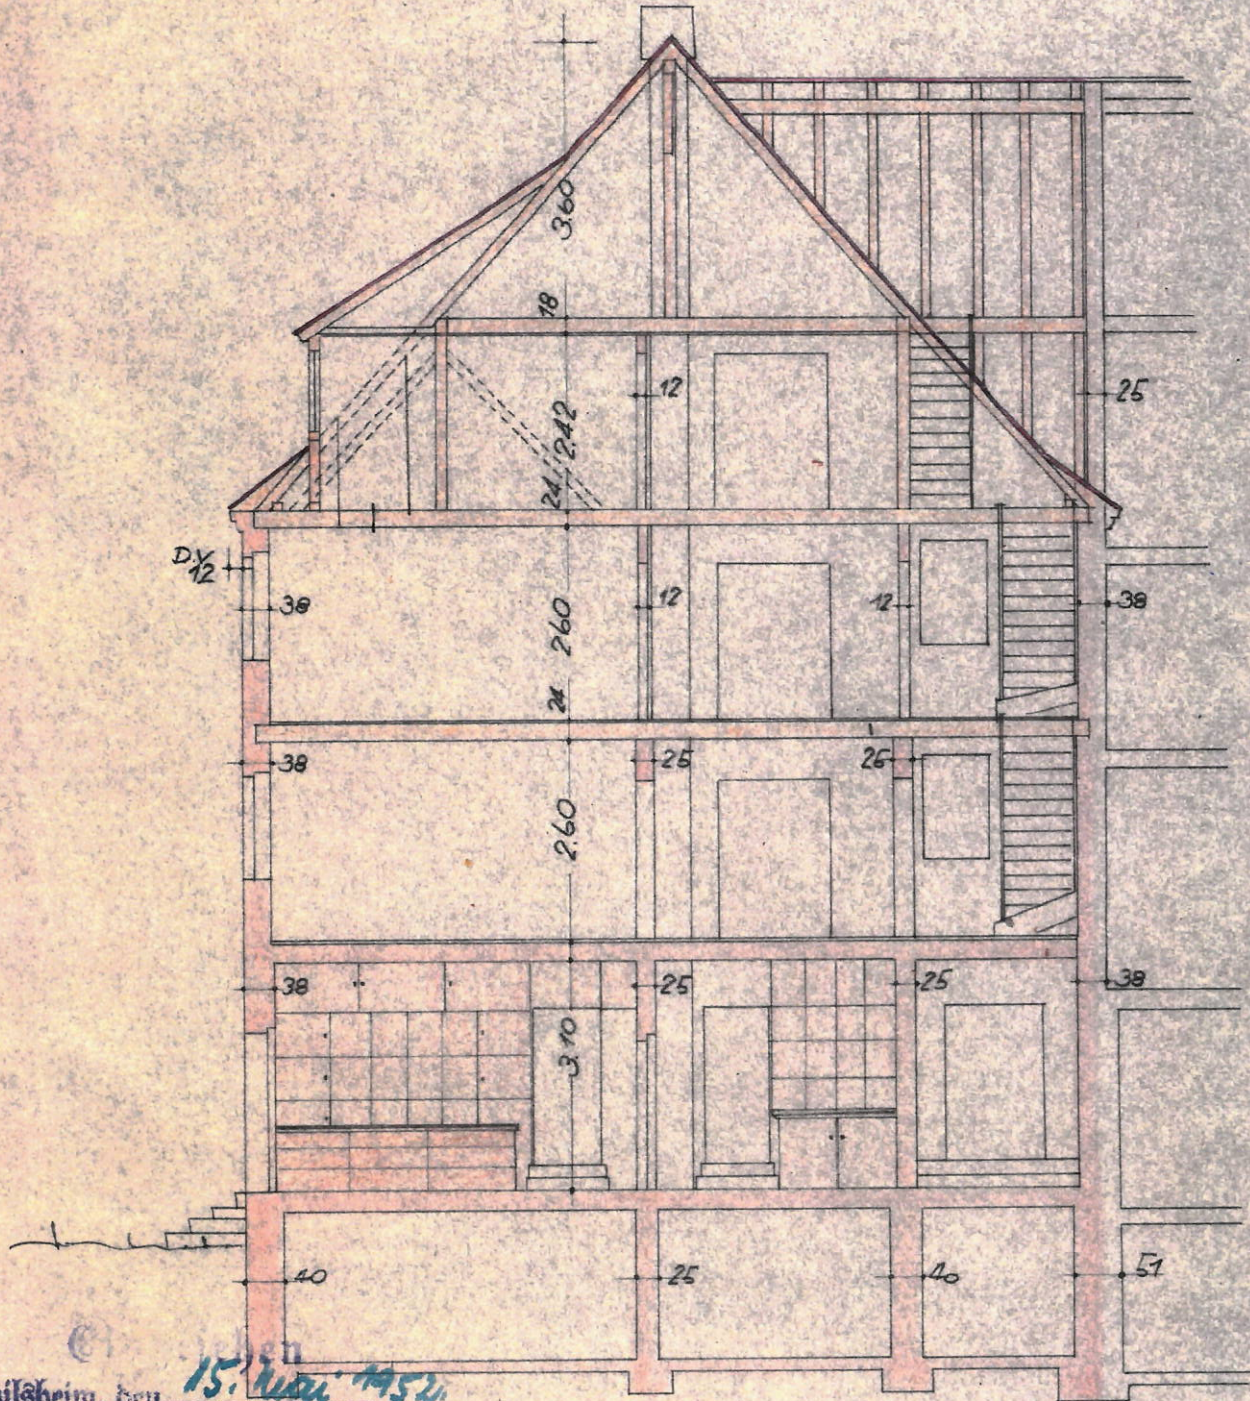

Crailsheim, den 15. Juni 1951

15. Juni 1951

Stadtbaumeister

Crailsheim, im August 1951

H. H. H.


Der Bauherr:

H. H. H.

Der Architekt:

H. H. H.

DIE WESTSEITE
DECKBLATT M: 1:100

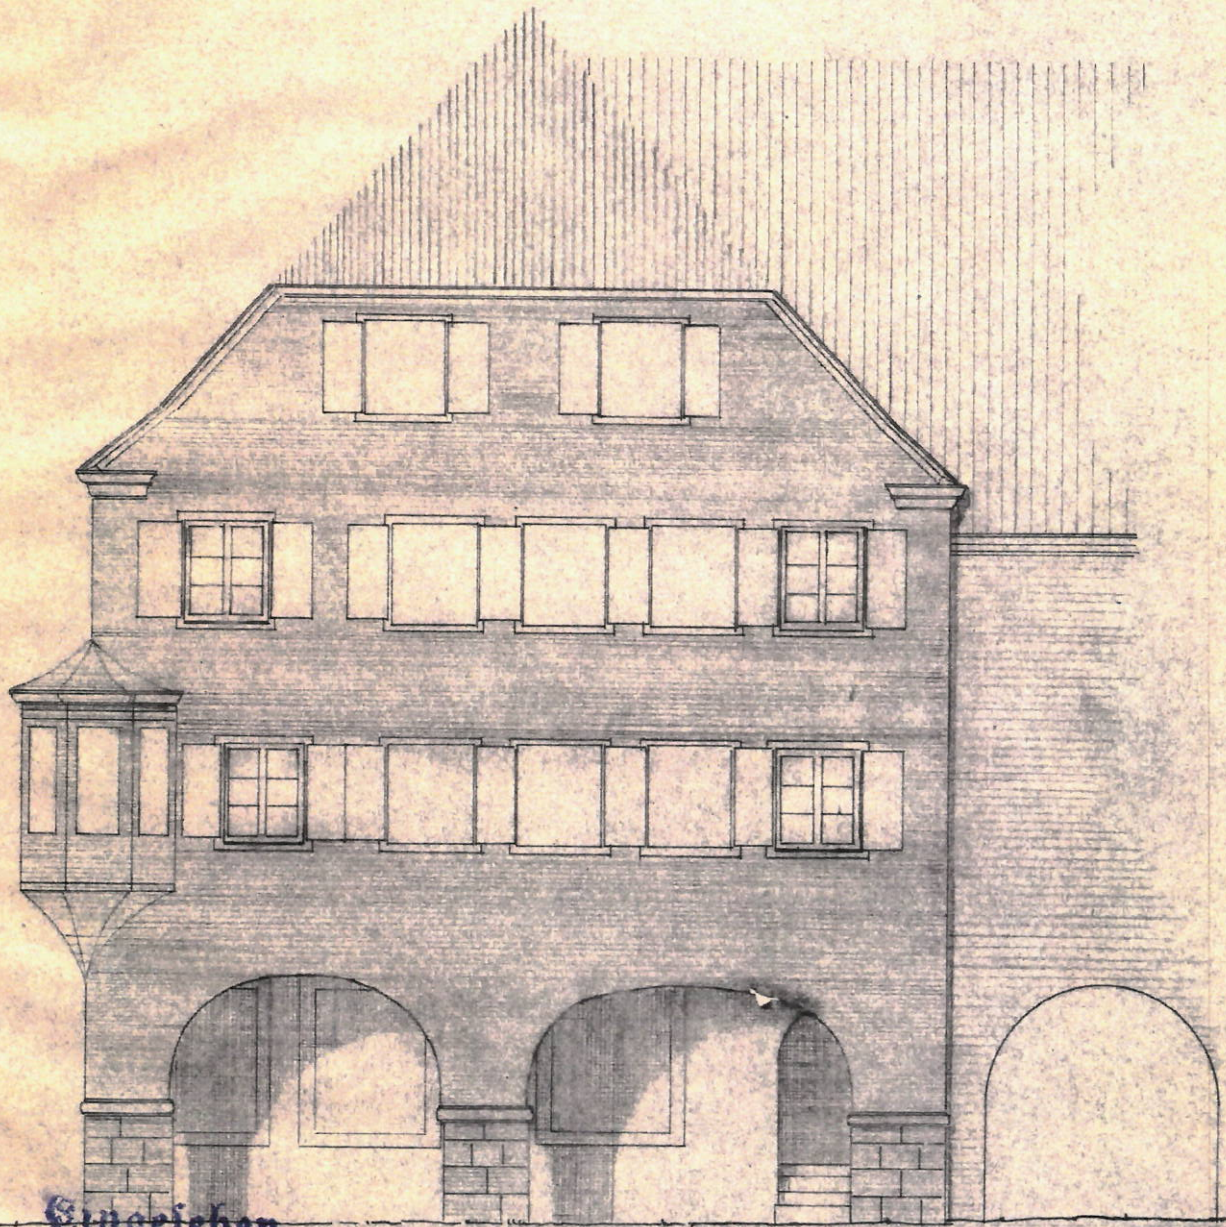

Eingezeichnet
Crailsheim, den 15. Mai 1952.
Stadtbaumeister

[Signature]

Crailsheim, im August 1951

Der Bauherr:


[Signature]

Der Architekt:

[Signature]

OSKAR ZAHN, APOTHEKER
CRALLSHEIM, LANGESTRASSE

DIE NORDSEITE
DECKBLATT, M:1:100

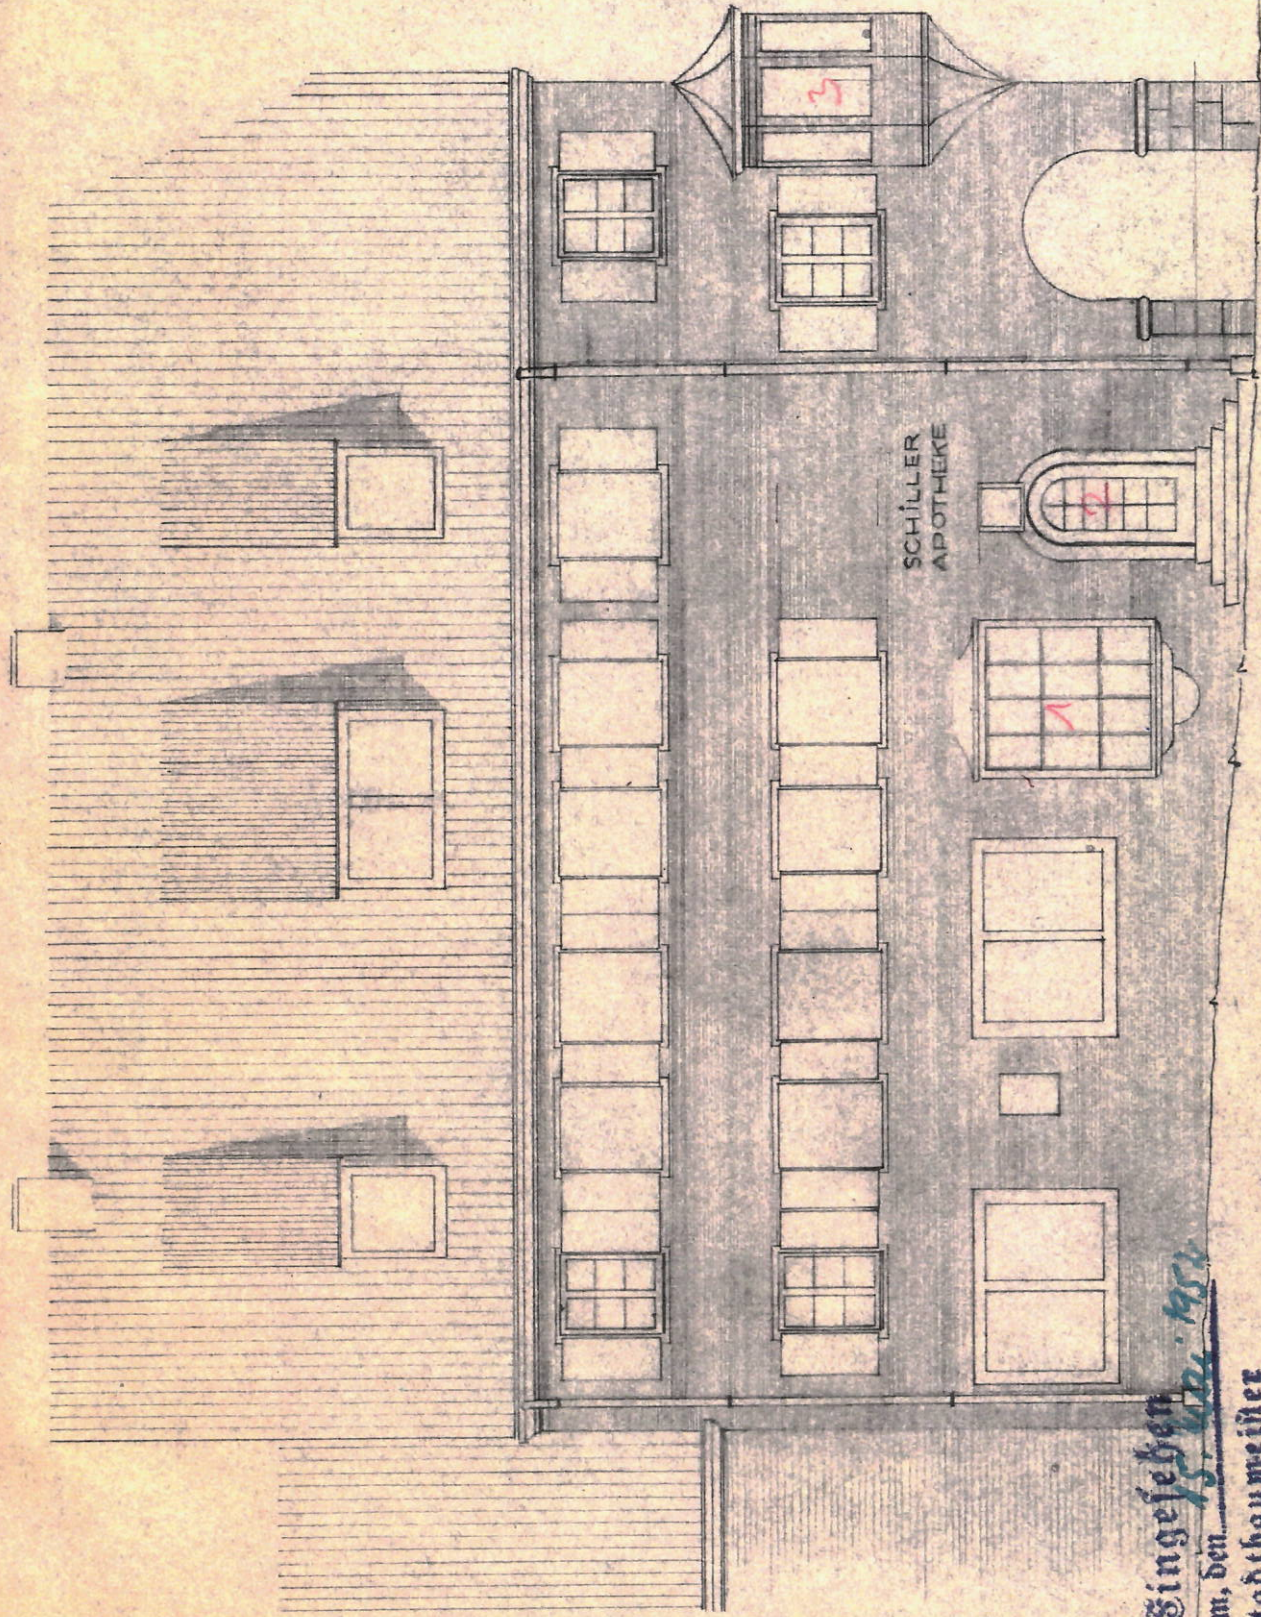

Eingef. den 15. Mai 1951
Crallsheim, den 15. Mai 1951
Stadtbaumeister

Crallsheim, im August 1951

der Architekt:

Wörndt

OSKAR ZAHN, APOTHEKERE
CRAILSHEIM, LANGE STRASSE

DIE SÜDSEITE
DECKBLATT M:1:100

Baubeschreibung:
Die gesamten Umfassungen sind massiv ausgeführt. Neue Umfassungen des UG mit Bruchsteinen. Die Haupttragwände im EG u. 1. OG ebenfalls massiv. Die Tragwände des 2. OG Holzfachwerk ausgesteigert.
Die neuen Decken über dem UG sowie über Erd- u. 1. OG sind in Eisenbeton ausgeführt. Über dem 2. OG wird eine Holzbalkendecke ausgeführt.
Der Dach ist mit Ziegeln eingedeckt.
Die Außenwände wurden durchweg verputzt mit Ausnahme der in Natursteinen ausgeführten Arkadenpfeilern, Fenster- u. Türumrahmungen im E.G., sonst Putzfaschen.

Baukosten:
etwa 100 000 DM

Eingesehen
Crailsheim, den 15. Mai 1951
Stadtbaumeister

Blum

Crailsheim, im August 1951

der Bauherr:

Zahn

der Architekt:

König