

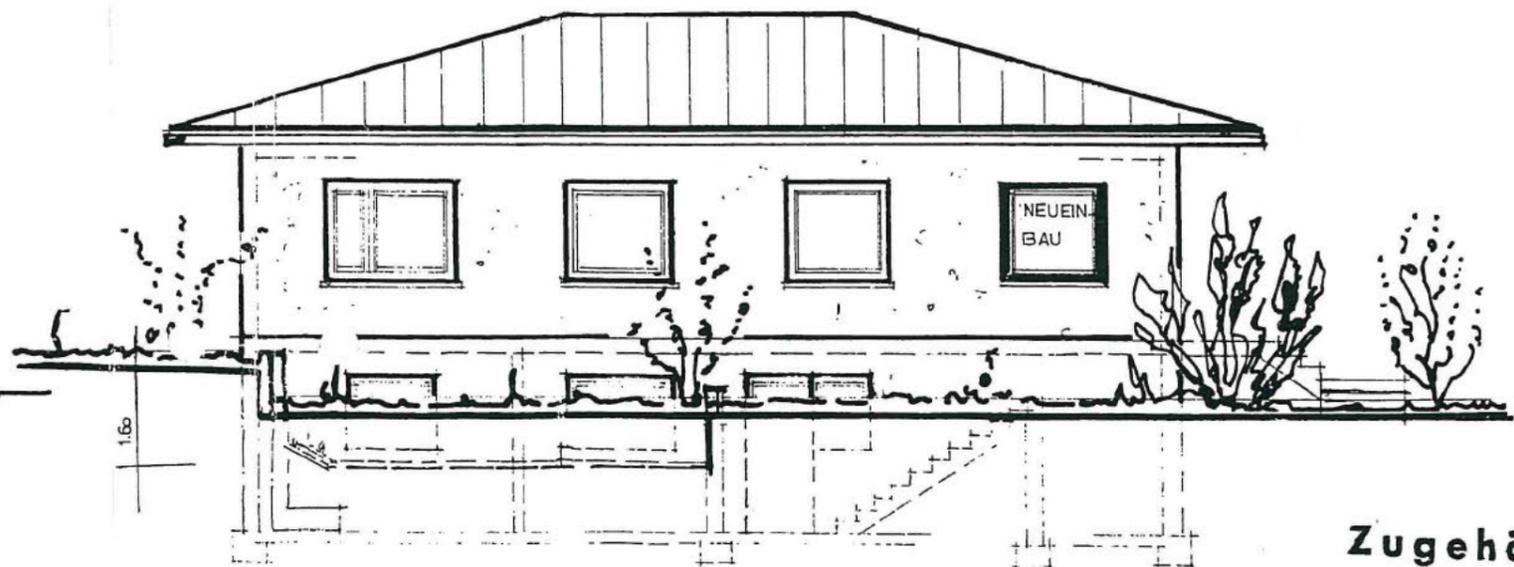


QUERSCHNITT "A-A"

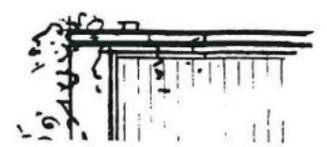

OSTEN

HOSS

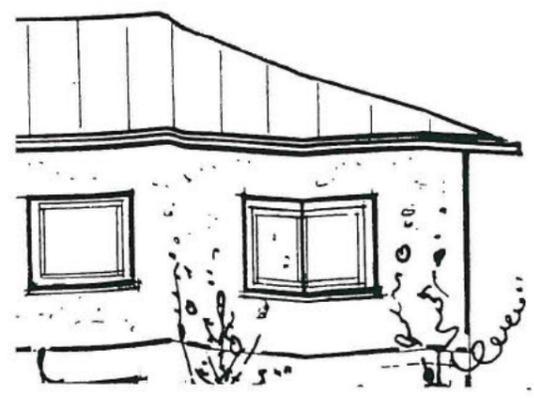


Zugehörig
zum Baubescheid
vom 21. Okt. 1992
Stadt Lahr
für die vereinbarte
Verwaltungsgemeinschaft
mit der Gemeinde Kippenheim
Rechts- und Ordnungsamt
- Bauordnung -

UNTERGESCHOSS - AUSBAU ZU EINEM
APPARTEMENT UND KINDERZ. / GÄSTEZIMMER
763/ KIPPENHEIM



Fortluft

ANSICHT VON WESTEN

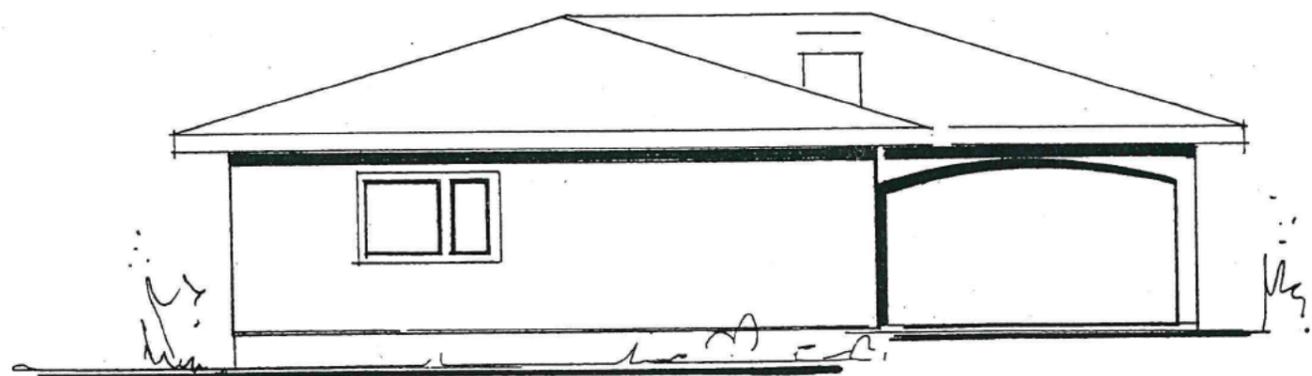

SCHNITT

