

Stadt Breisach

Gemarkung Breisach


Flurstück Nr. 8415 und 8416

Gefertigt auf der Grundlage eines Auszuges
aus dem Liegenschaftskataster neusten Standes
und nach §4 LBOVVO ausgearbeitet:

Wehr, den 04.02.2022


VERMESSUNGSBÜRO Carl STEFFENSEN
Sachverständiger nach § 5 (6) LBOVVO
Halsb. 18, 79664 Wehr
Tel. 07762-51350 Fax. 07762-51351
Steffensen@Carl-Steffensen.de

WA2	II
0,4	-
E/D	FD, WD, SD, vSD

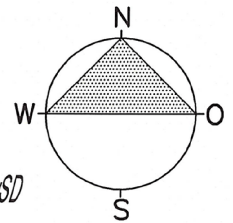

TH max 7.00m
FH max 11.50m
je Einzelhaus max 3 WE
je Doppelhaus max 2 WE

--- Baugrenze
--- Trauflinie

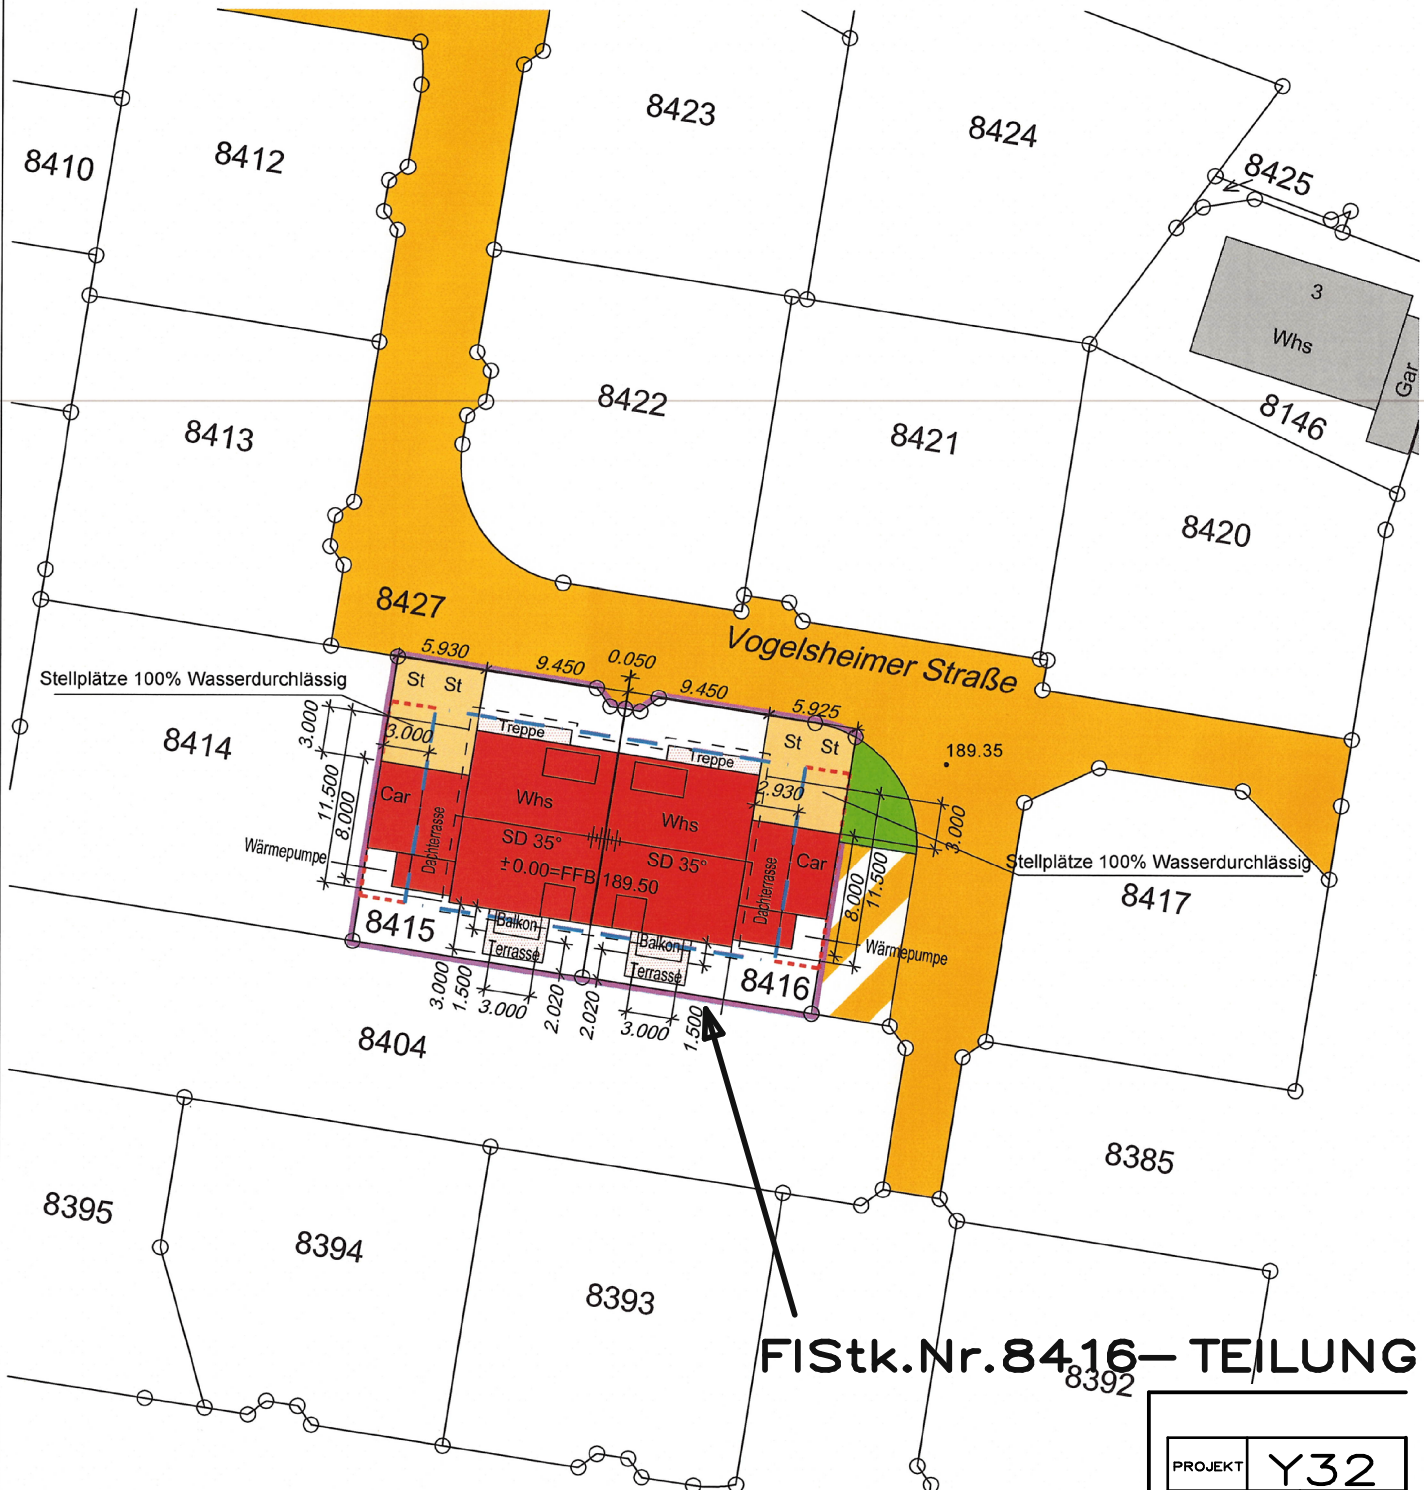

FISTk.Nr.8416- TEILUNG

Darstellung entspricht dem Liegenschafts-
kataster, Abweichung gegenüber dem Grund-
buch möglich.





ARCHITEKT
F-J HENNINGER

PROJEKT	Y32
MASS- STAB	M 1/500
DATUM	31 05 22
ZEICHN. NUMMER	14 30

VOGELSHEIMER STRASSE

BEZUGSHÖHE STRASSE
+189.35NN

8427

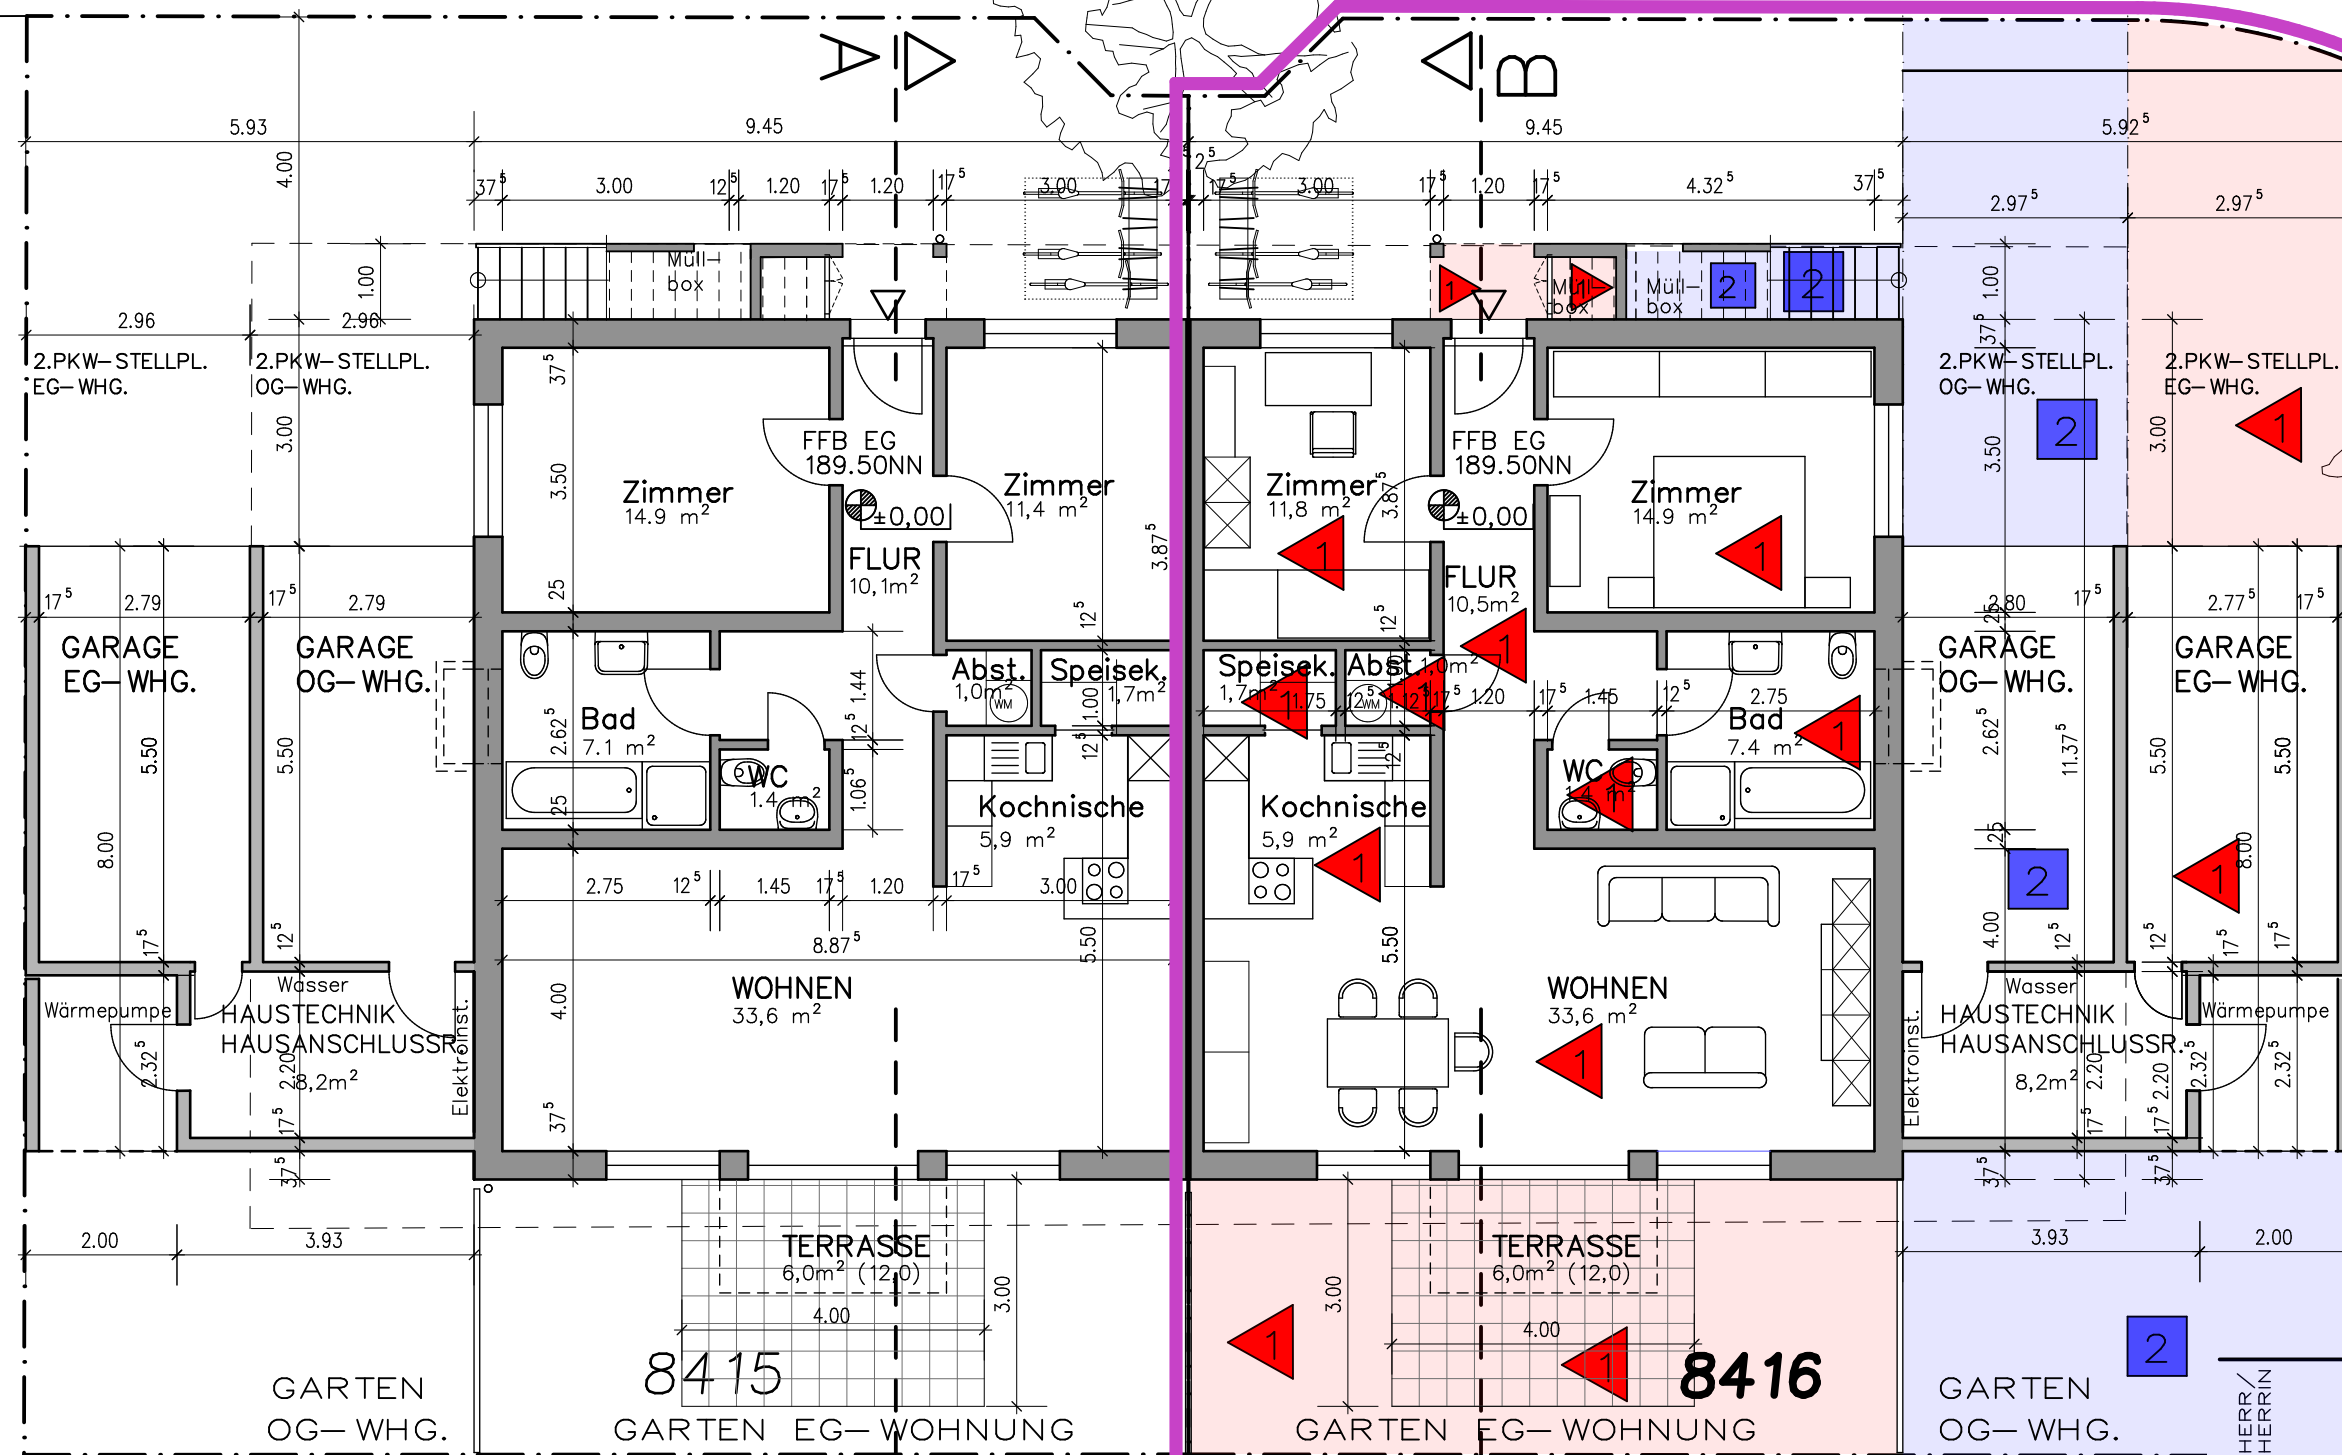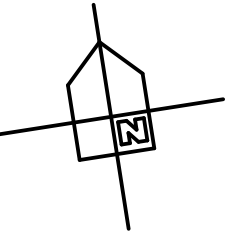

4 PKW
OFFENTLICH

DOPPELHAUS
IN BREISACH

LISKE-BAUWERK GMBH
M WEIERACKER 2
79341 KENZINGEN

OFFENTLICHE
GRÜNANLAGE



ARCHITEKT
F-J HENNINGER

ETTIKOSTRASSE 3
77955 ET TENHEIM
TEL 07822/3729
FAX 07822/30313
info@ArchitektHenninger.de
ArchitektHenninger.de



FISTk.Nr.8416- TEILUNG
GRUNDRISS **EG**

ANTRAG AUF ABGESCHLOSSENHEITSBESCHEINIGUNG

Y32	7	114	M1/100
PROJEKT	DOUMENT	PLAN.-LB	HERST.LB
BLOCK	EBENE	ZONE	RAUM
DATEIEN	INDEX		
			MASS-STAB
			31/05/22
			DATUM
			14/31
			ZEICHN.NUMMER

VOGELSHEIMER STRASSE

8427

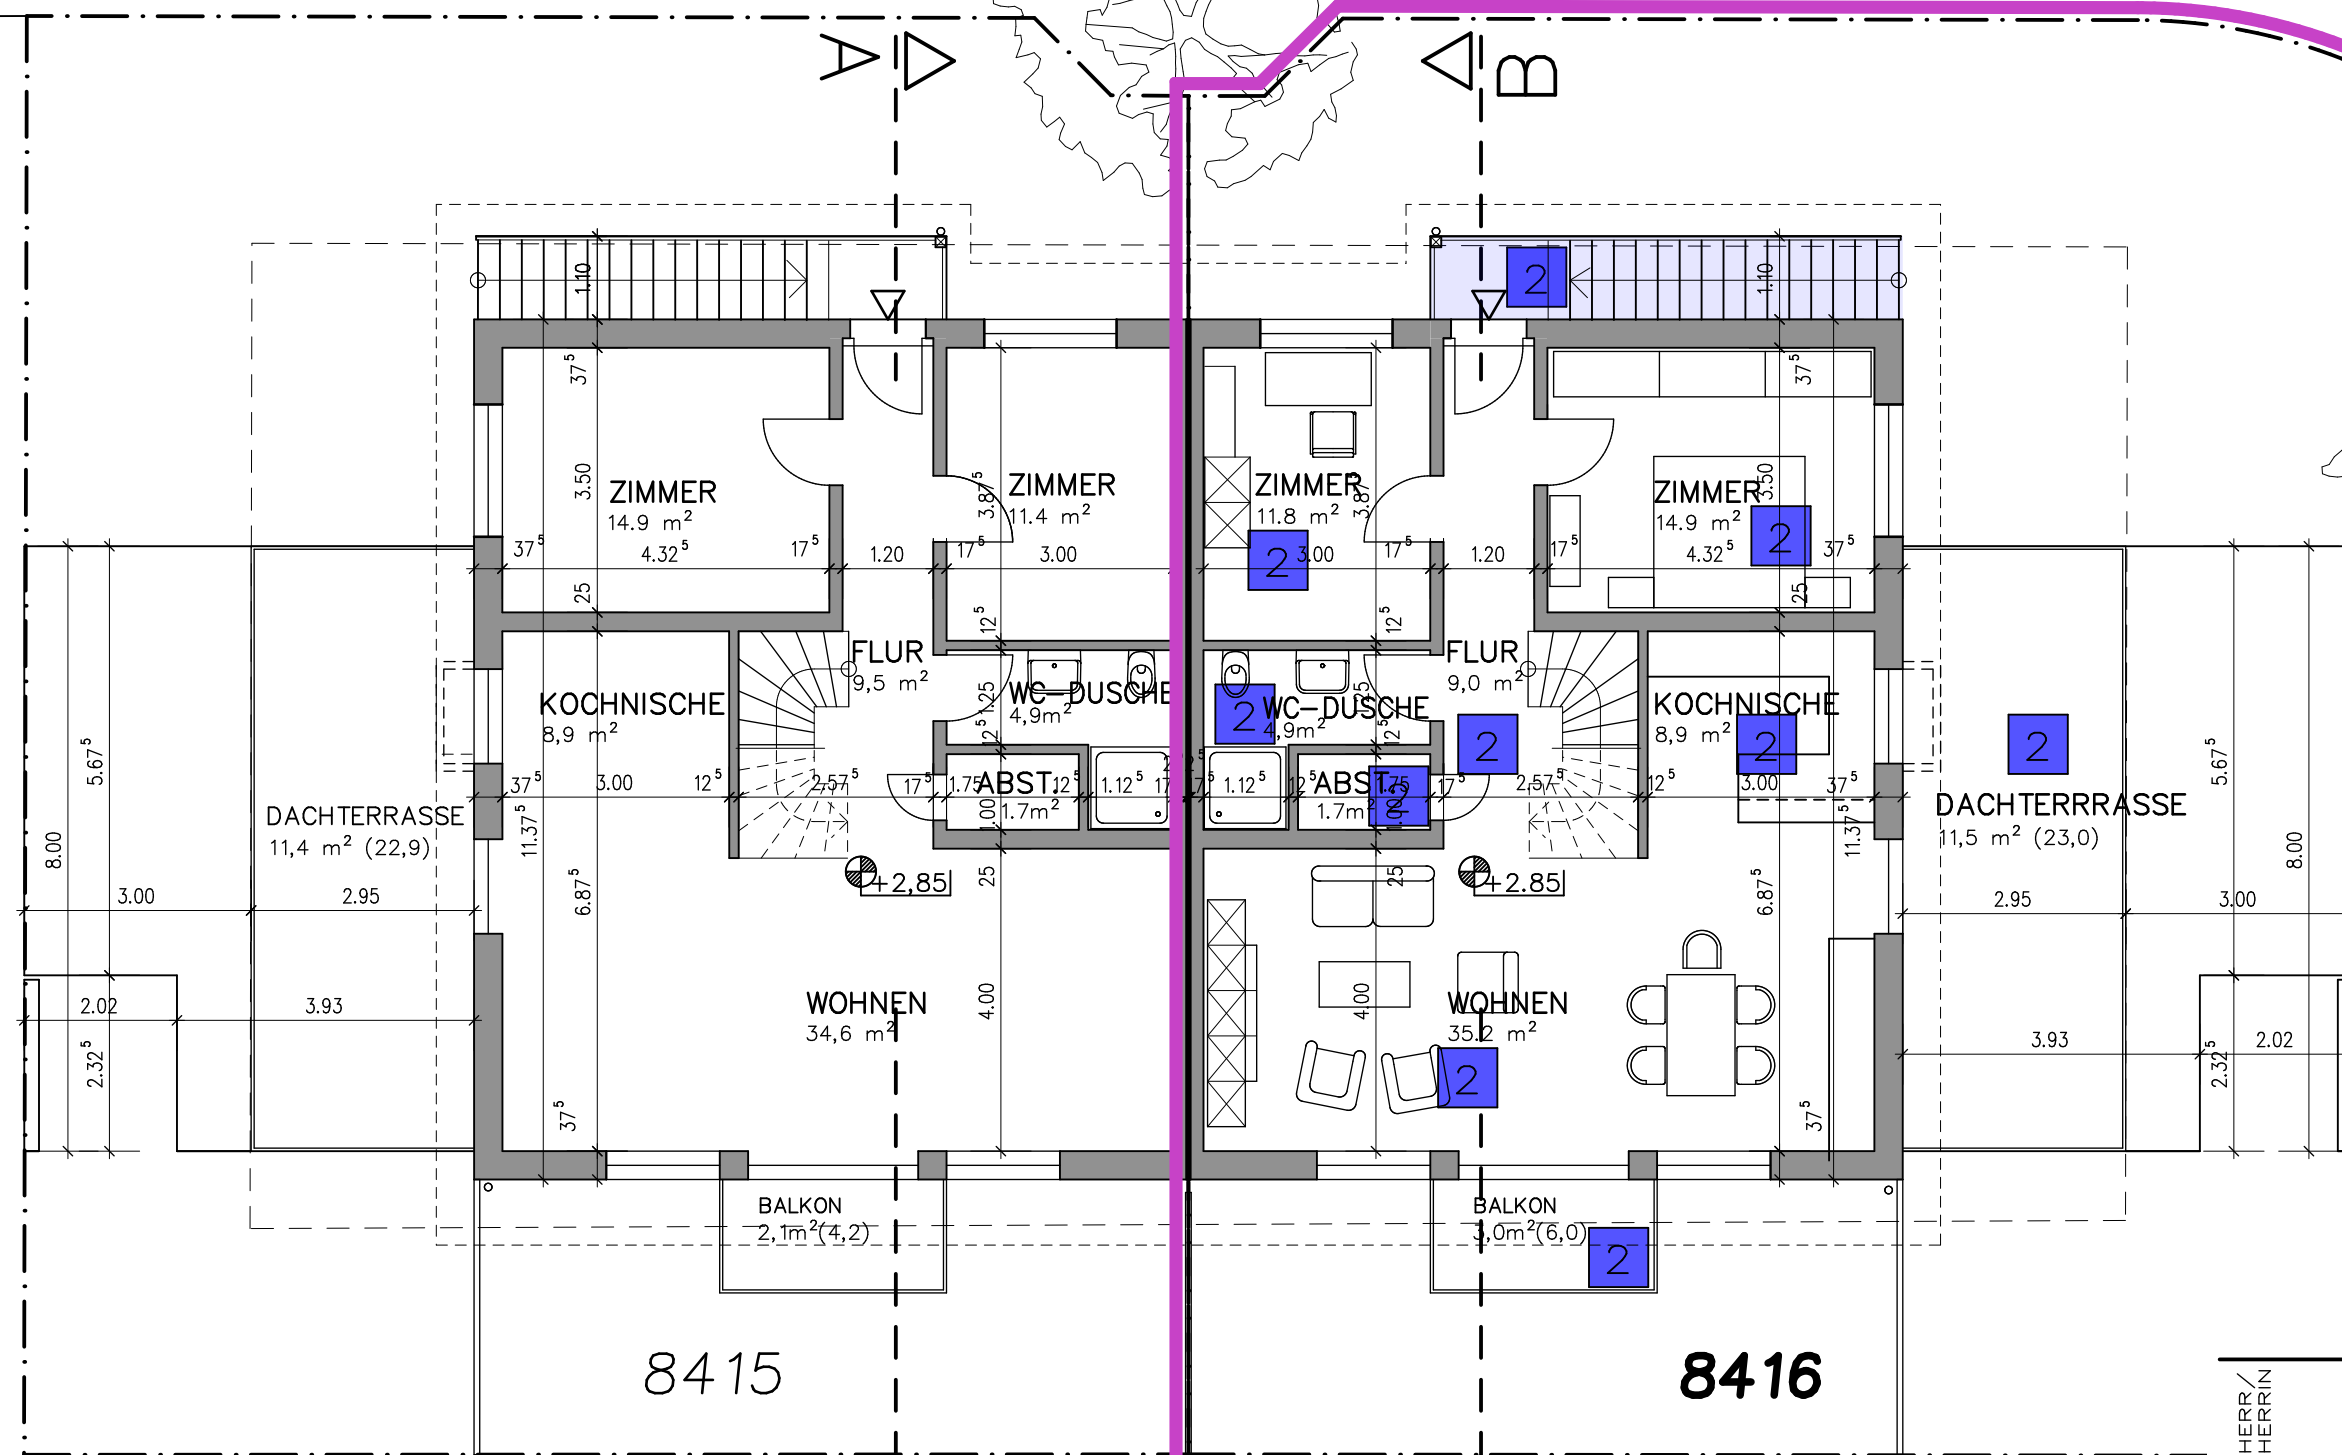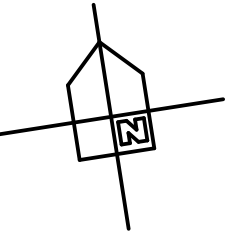

4 PKW
OFFENTLICH

DOPPELHAUS
IN BREISACH

OFFENTLICHE
GRÜNANLAGE

BAUHERR/
BAUHERRIN

LIKE-BAUWERK GMBH
M WEIERACKER 2
79341 KENZINGEN



ARCHITEKT
F-J HENNINGER

ETTIKOSTRASSE 3
77955 ETTENHEIM
TEL 07822/3729
FAX 07822/30313
info@ArchitektHenninger.de
ArchitektHenninger.de



FISTk.Nr.8416- TEILUNG
GRUNDRISS **OG**

ANTRAG AUF ABGESCHLOSSENHEITSBESCHEINIGUNG

Y32	7	114	M1/100
PROJEKT	DOKUMENT	PLAN.-LB	HERST.LB
MASS-STAB			
31.05.22			
DATEIEN	INDEX		
14.32			
ZEICHN.NUMMER			

VOGELSHEIMER STRASSE

8427

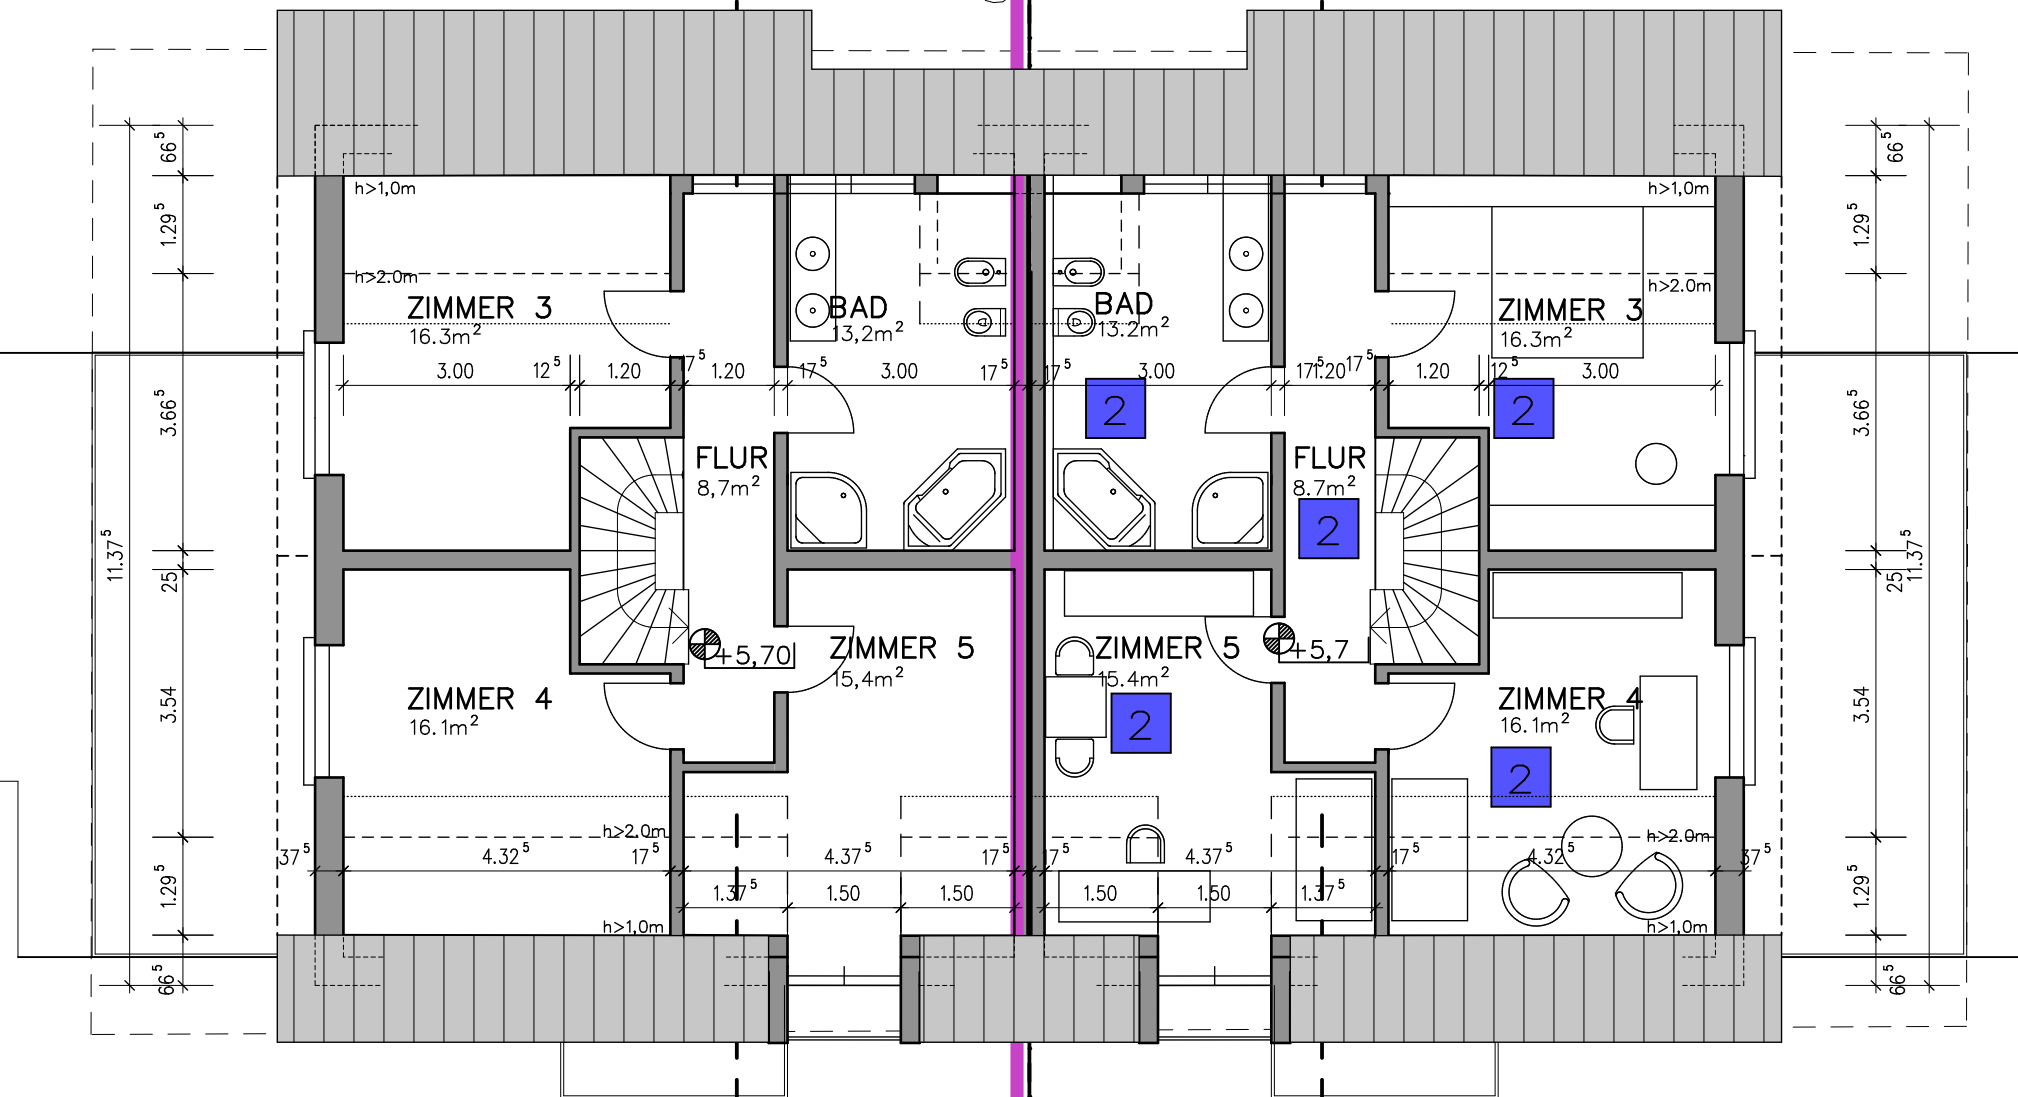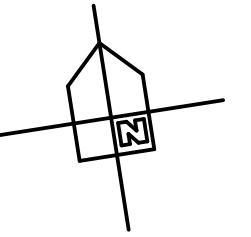

8415

8416

OFFENTLICHE
GRÜNANLAGE

4 PKW
OFFENTLICH

DOPPELHAUS
IN BREISACH

LISSKE-BAUWERK GMBH
M. WEIERACKER 2
79341 KENZINGEN

BAUHERR/
BAUHERRIN



ARCHITEKT
F-J HENNINGER

ETTIKOSTRASSE 3
77955 ETTENHEIM
TEL. 07822/3729
FAX 07822/30313
info@ArchitektHenninger.de
ArchitektHenninger.de

FISTk.Nr.8416— TEILUNG
GRUNDRISS **DG**

ANTRAG AUF ABGESCHLOSSENHEITSBESCHEINIGUNG


Y32	7	114	M1/100
PROJEKT	DOKUMENT	PLAN.-LB	HERST.LB
BLOCK	EBENE	ZONE	RAUM
DATEIEN	INDEX	ZEICHN.NUMMER	

MASS-STAB

31.05.22

DATUM

14.33

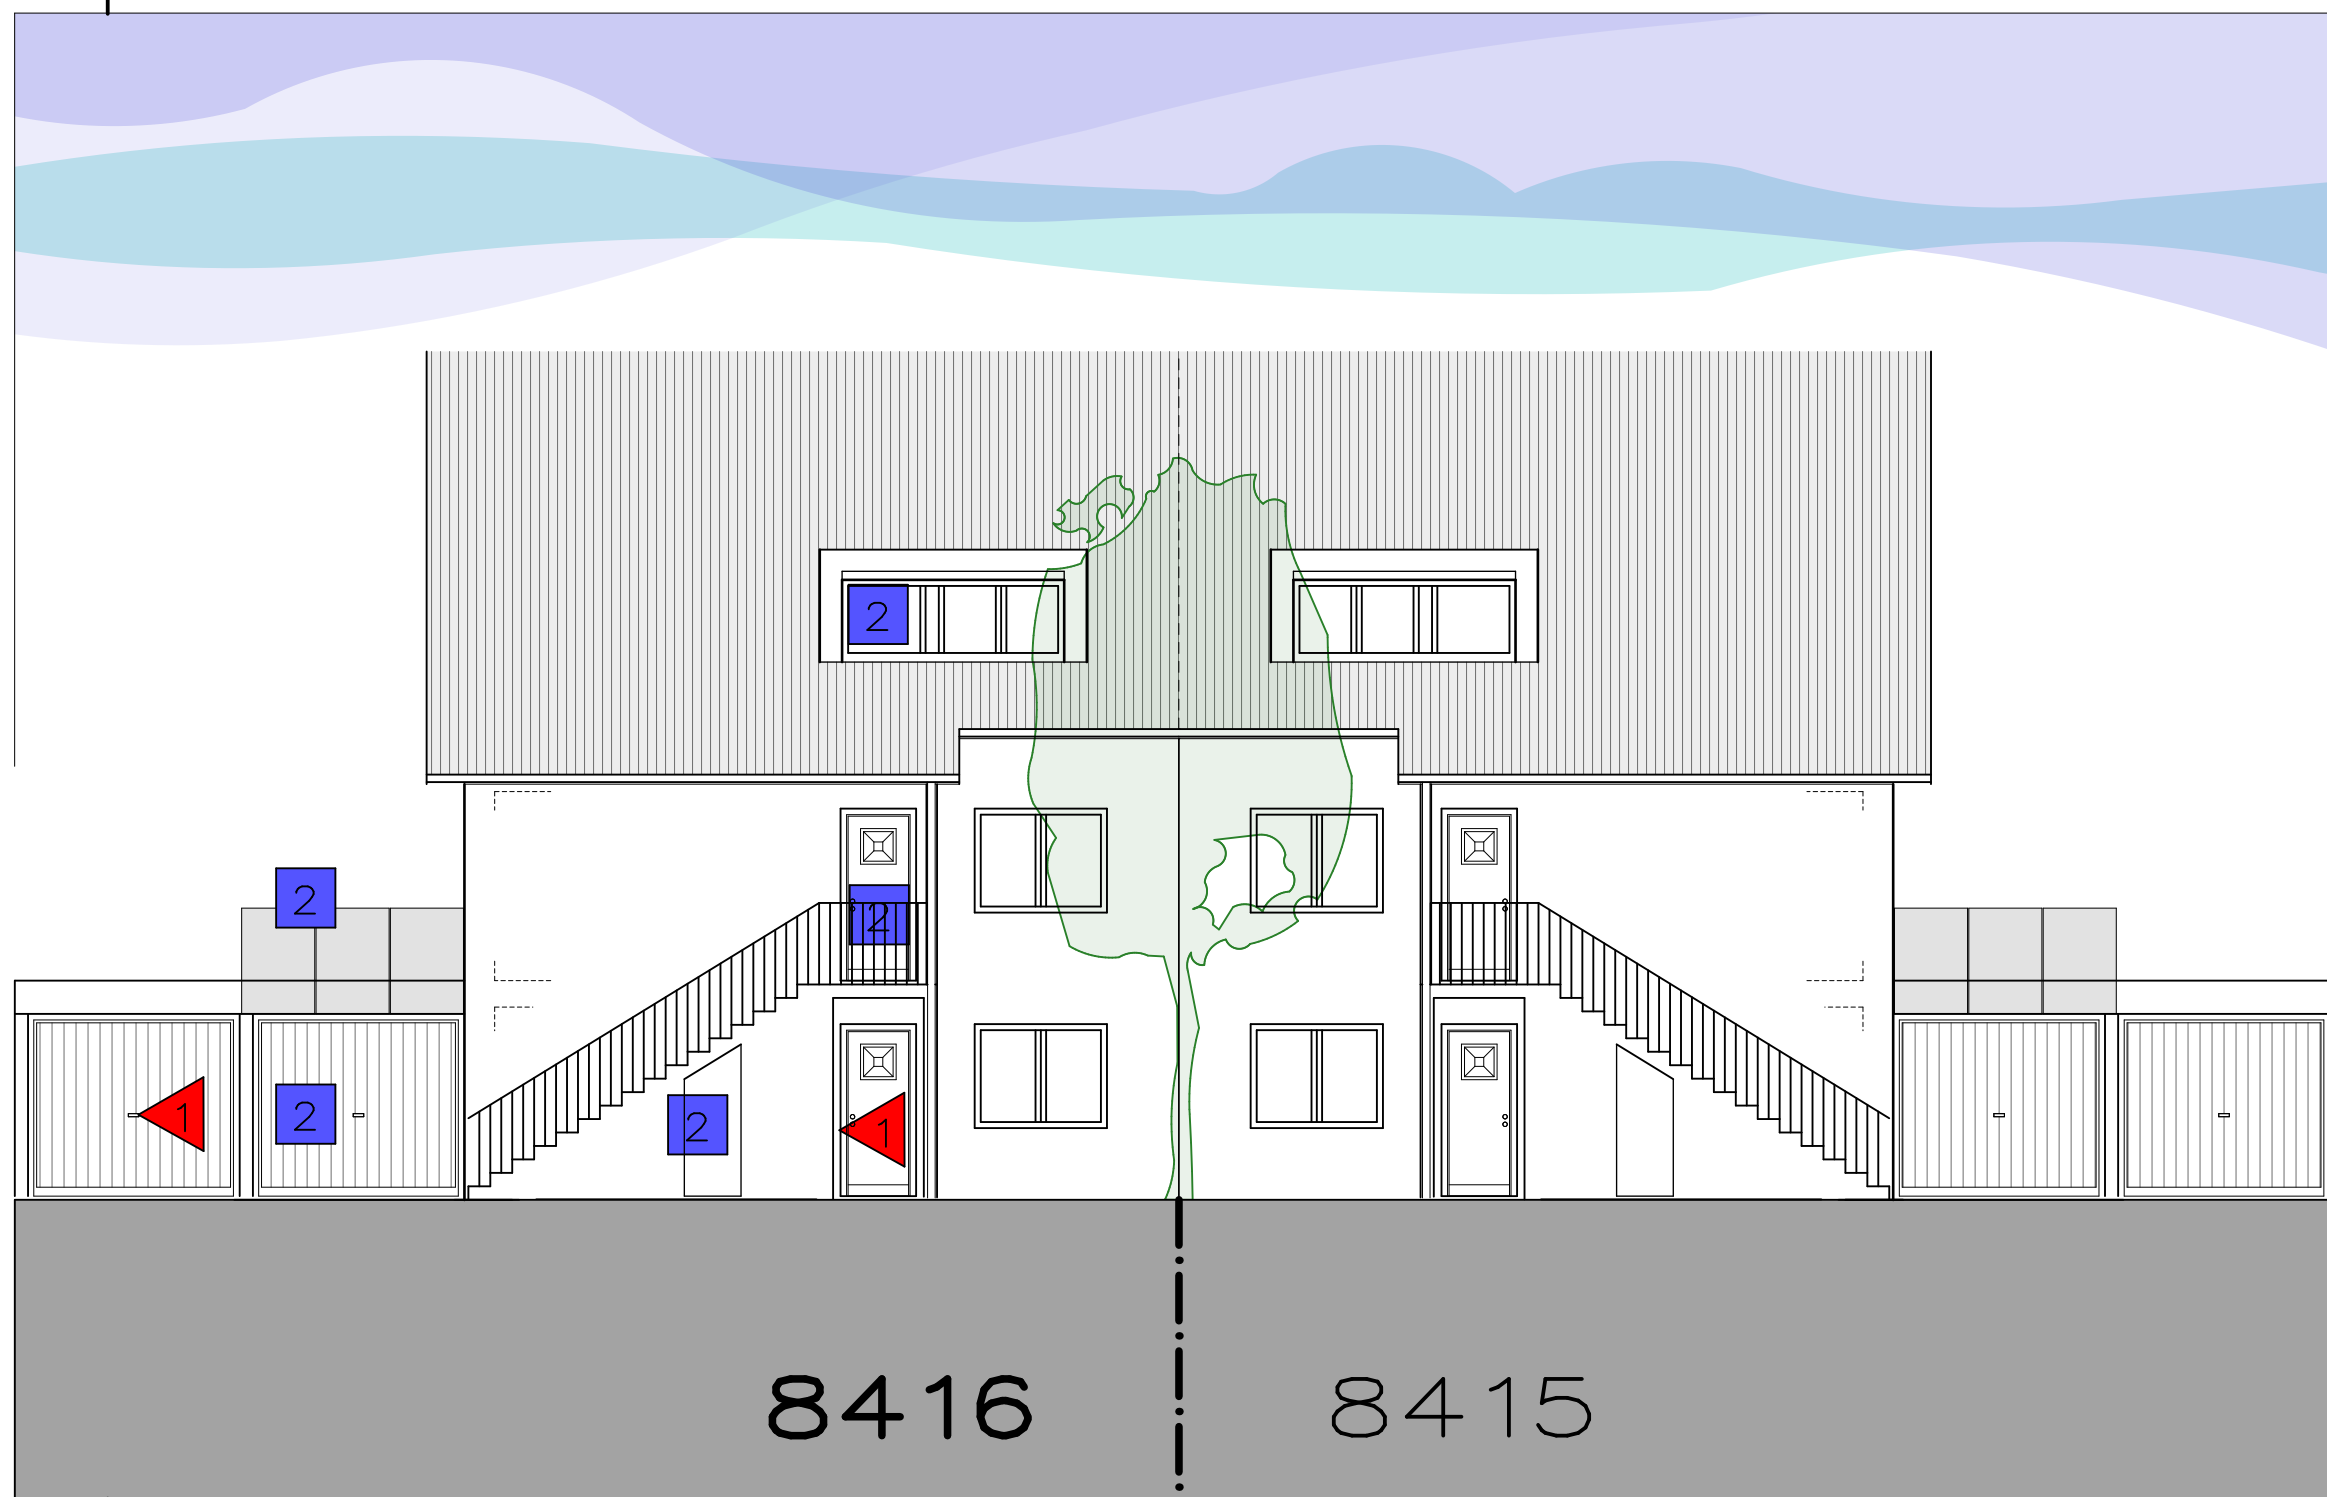

DOPPELHAUS IN BREISACH

BAUHERR/
BAUHERRIN

LISKE-BAUWERK GMBH
IM WEIERACKER 2
79341 KENZINGEN



ARCHITEKT
F-J HENNINGER


ETTIKOSTRASSE 3
77955 ETTENHEIM
TEL 07822/3729
FAX 07822/30313
info@ArchitektHenninger.de
ArchitektHenninger.de

FISTk.Nr.8416- TEILUNG ANSICHT **NORD**

ANTRAG AUF ABGESCHLOSSENHEITSBESCHEINIGUNG

Y32	7	114	M1/100
PROJEKT	DOKUMENT	PLAN.-LB	HERST.LB
BLOCK	EBENE	ZONE	RAUM
DATEIEN	INDEX	ZEICHN.NUMMER	

31	05	22
DATUM		
14	34	
ZEICHN.	INDEX	DATEIEN

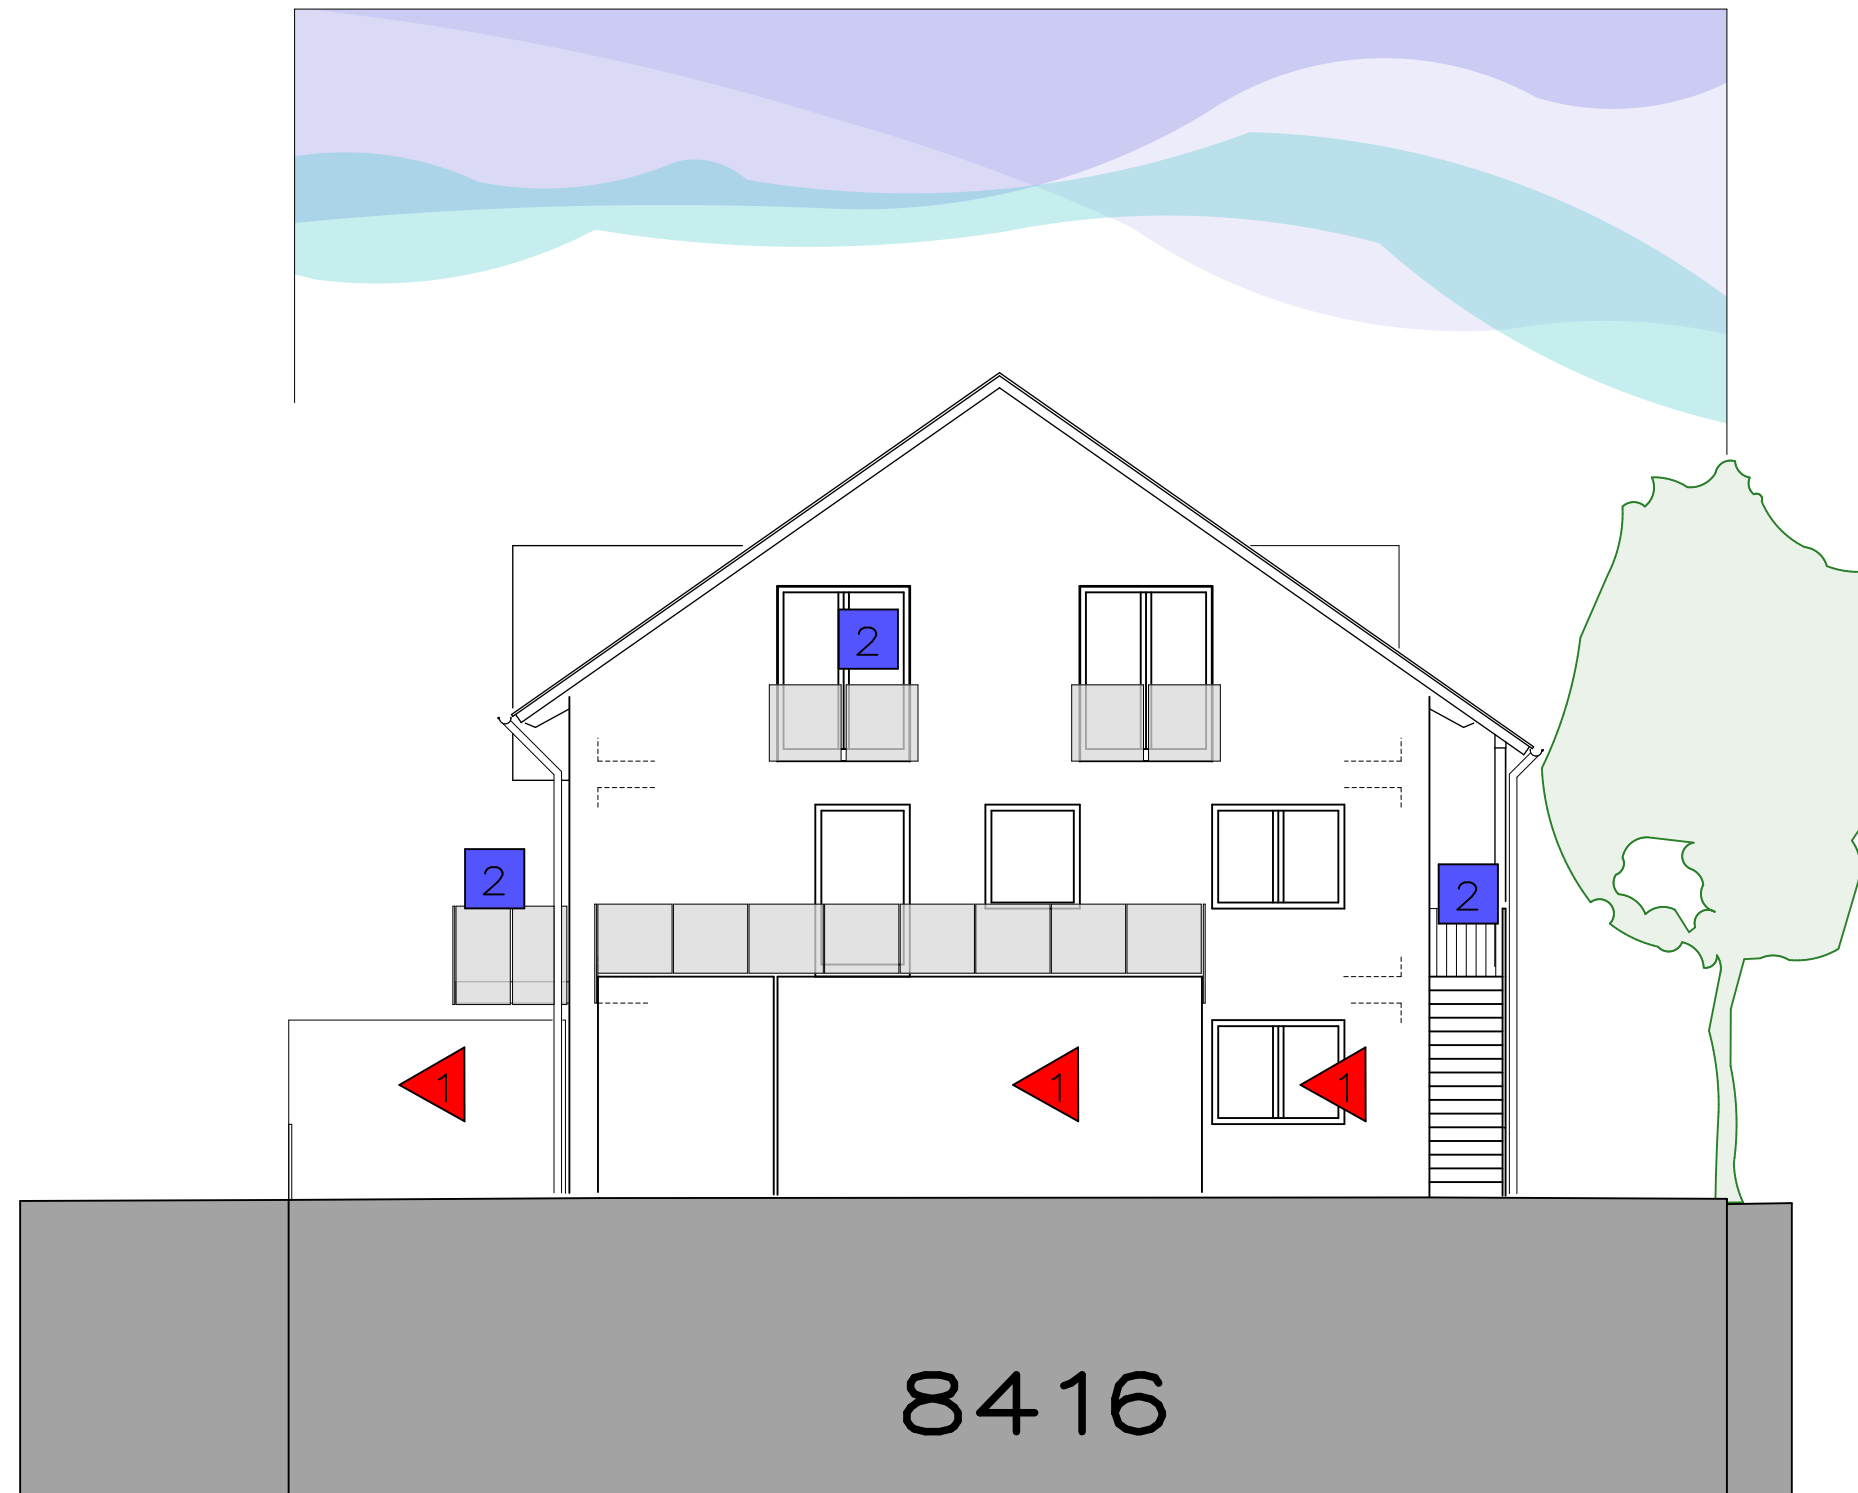

DOPPELHAUS IN BREISACH

BAUHERR/
BAUHERRIN

LISKE-BAUWERK GMBH
IM WEIERACKER 2
79341 KENZINGEN




ARCHITEKT
F-J HENNINGER

ETTIKOSTRASSE 3
77955 ETTENHEIM
TEL 07822/3729
FAX 07822/30313
info@ArchitektHenninger.de
ArchitektHenninger.de

FISTk.Nr.8416-TEILUNG
ANSICHT **OST**

ANTRAG AUF ABGESCHLOSSENHEITSBESCHEINIGUNG

Y32	7	114	M1/100
PROJEKT	DOKUMENT	PLAN.-LB	HERST.LB
BLOCK	EBENE	ZONE	RAUM
DATEIEN	INDEX	ZEICHN.NUMMER	

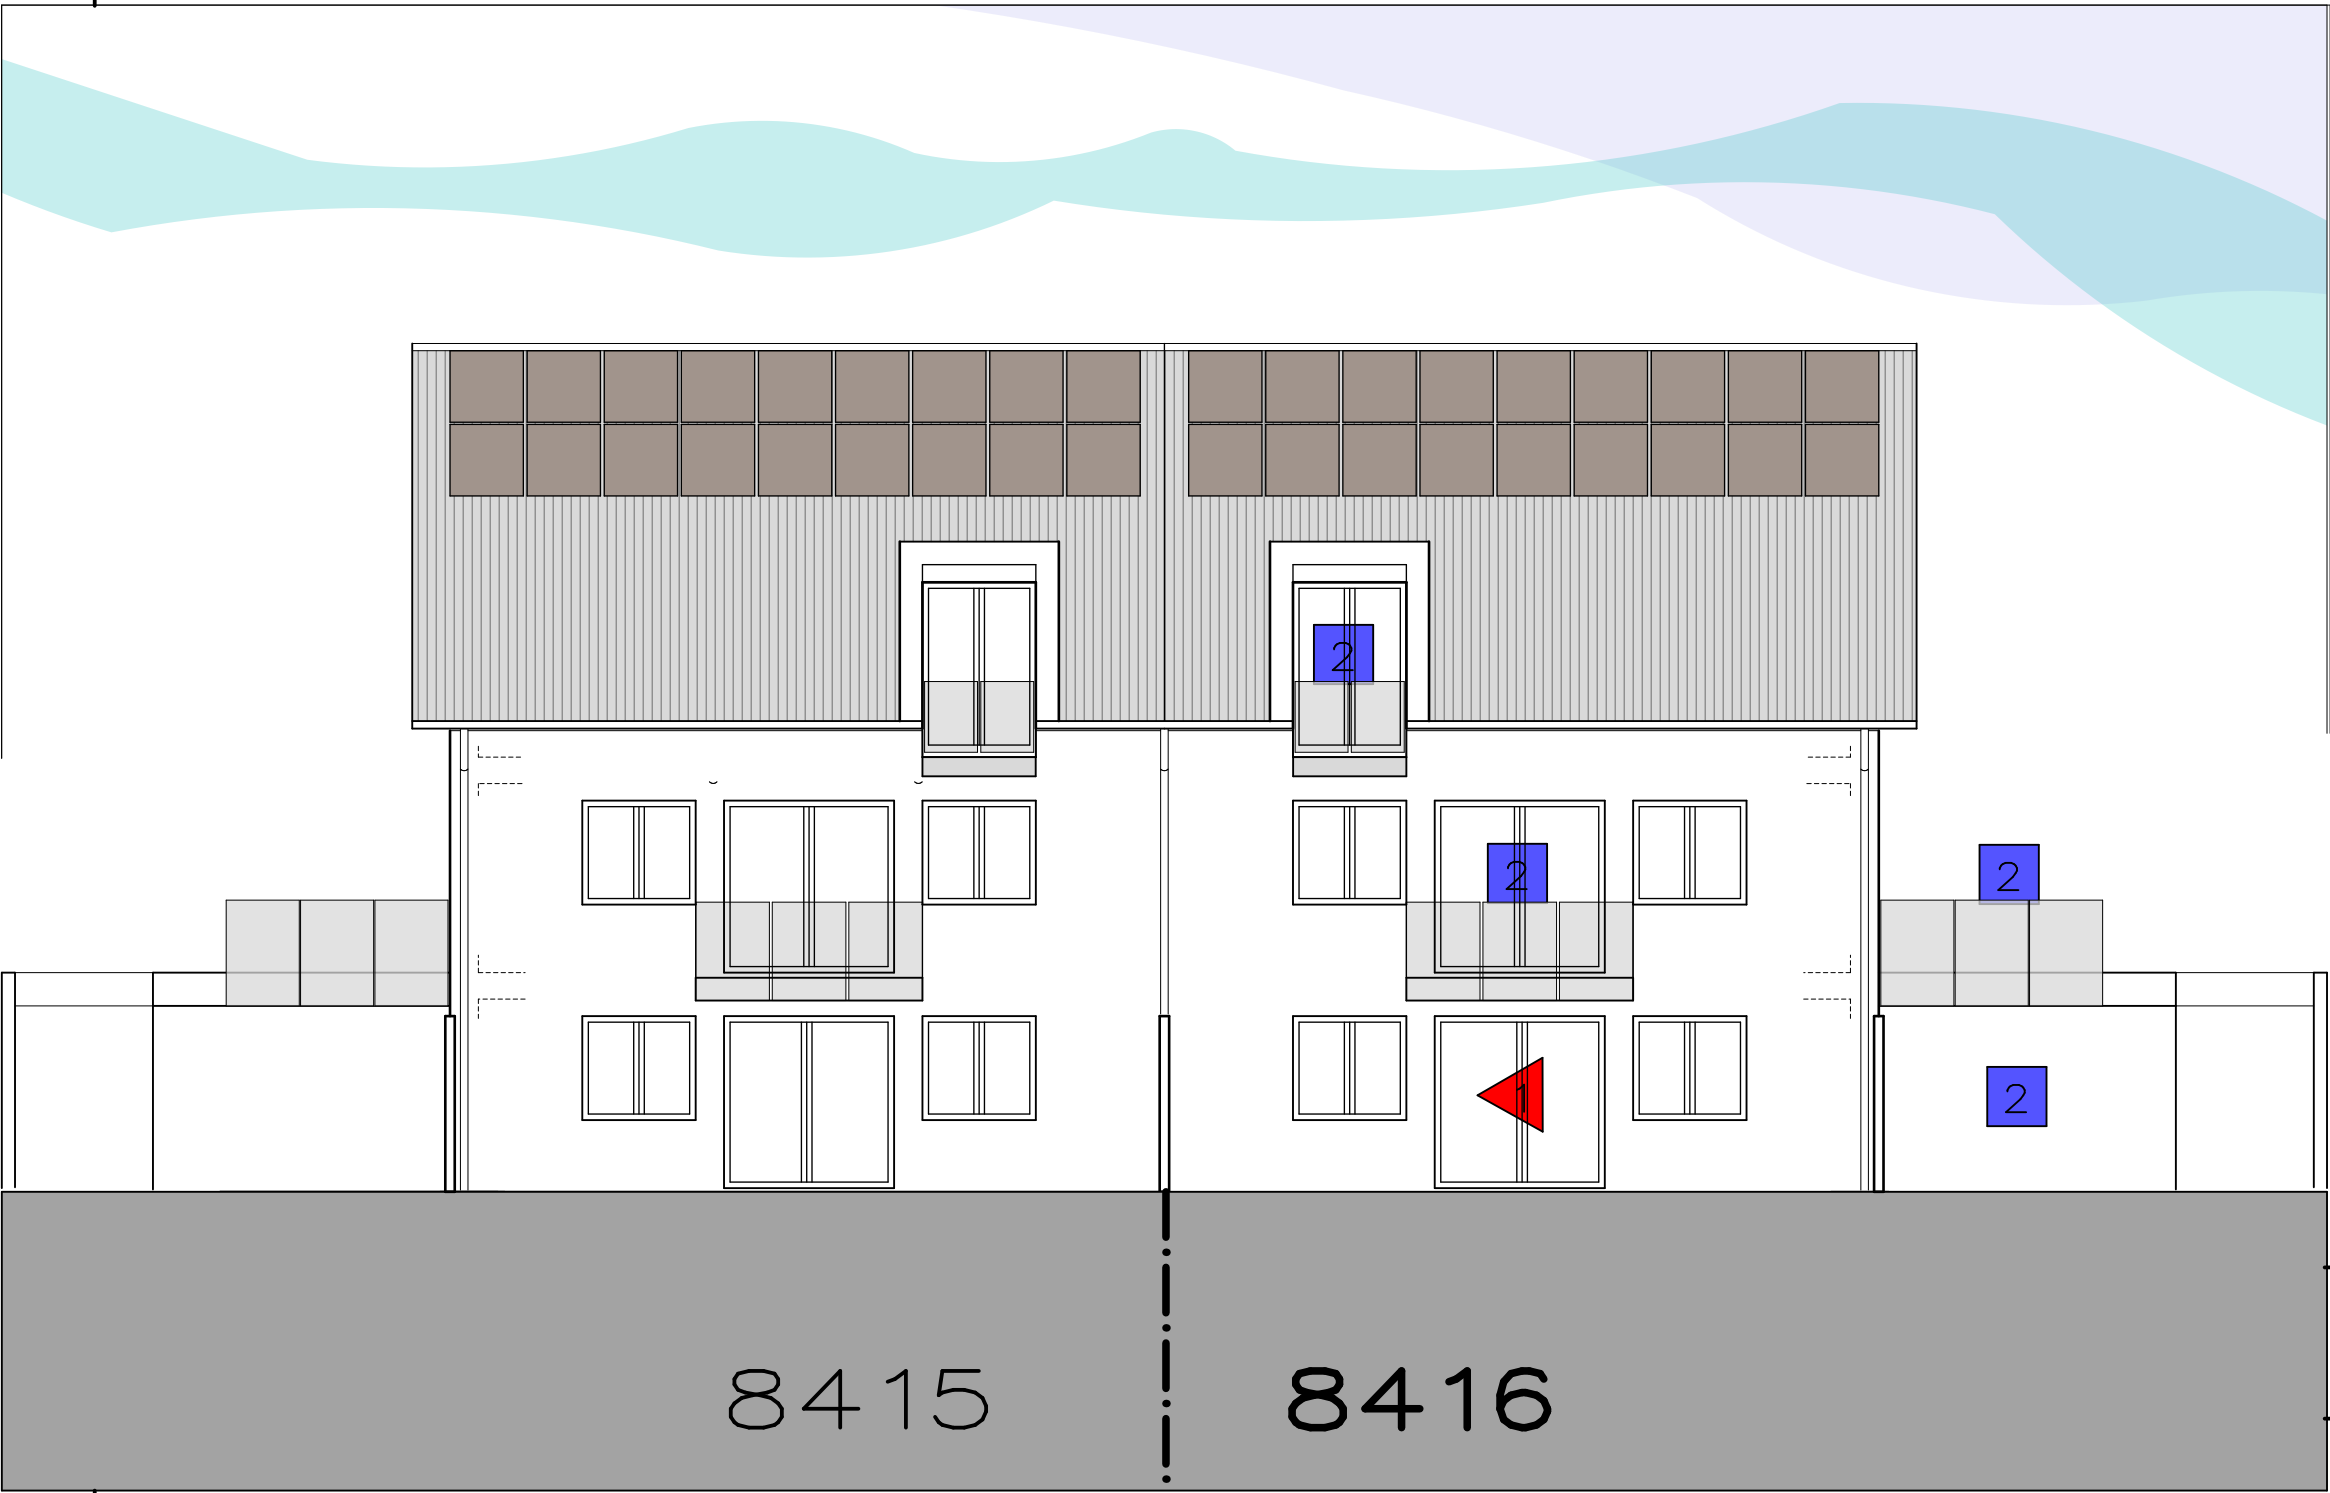

DOPPELHAUS
IN BREISACH

BAUHERR/
BAUHERRIN

LISKE-BAUWERK GMBH
IM WEIERACKER 2
79341 KENZINGEN




ARCHITEKT
F-J HENNINGER

ETTIKOSTRASSE 3
77955 ETTENHEIM
TEL 07822/3729
FAX 07822/30313
info@ArchitektHenninger.de
ArchitektHenninger.de

FISTk.Nr.8416- TEILUNG
ANSICHT SÜD

ANTRAG AUF ABGESCHLOSSENHEITSBESCHEINIGUNG

Y32	7	114	M1/100
PROJEKT	DOKUMENT	PLAN.-LB	HERST.LB
BLOCK	EBENE	ZONE	RAUM
DATEIEN	INDEX	14	36
		31	05
		22	
		DATUM	
		ZEICHN.NUMMER	

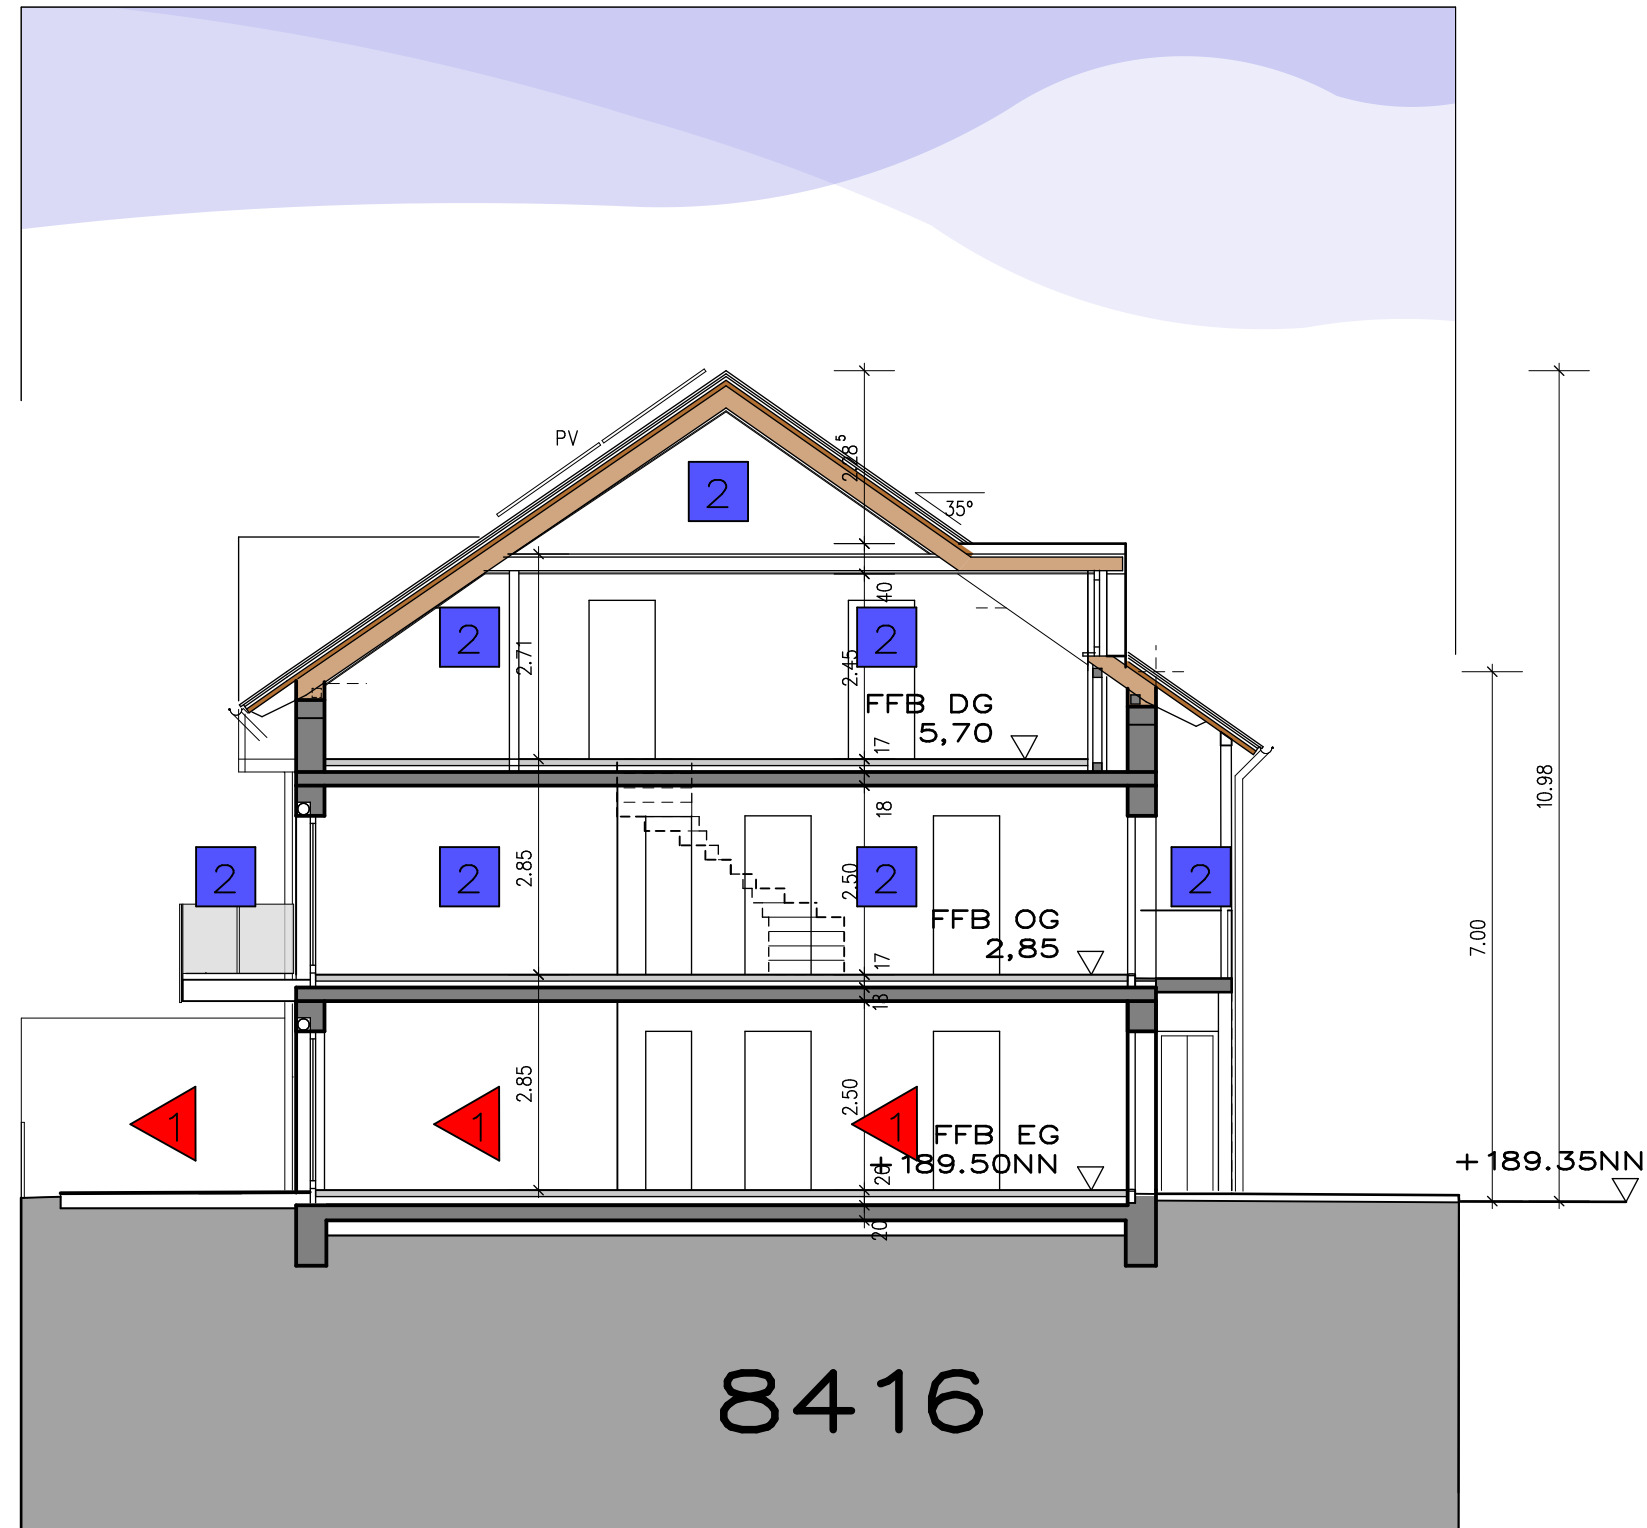

DOPPELHAUS IN BREISACH

BAUHERR/
BAUHERRIN

LISKE-BAUWERK GMBH
IM WEIERACKER 2
79341 KENZINGEN



ARCHITEKT
F-J HENNINGER

ETTIKOSTRASSE 3
77955 ETTENHEIM
TEL 07822/3729
FAX 07822/30313
info@ArchitektHenninger.de
ArchitektHenninger.de

FISTk.Nr.8416- TEILUNG SCHNITT B-B

ANTRAG AUF ABGESCHLOSSENHEITSBESCHEINIGUNG

Y32	7	114	M1/100
PROJEKT	DOKUMENT	PLAN.-LB	HERST.LB
31	05	22	
BLOCK	EBENE	ZONE	RAUM
14	37		
DATEIEN	INDEX	ZEICHN.NUMMER	