


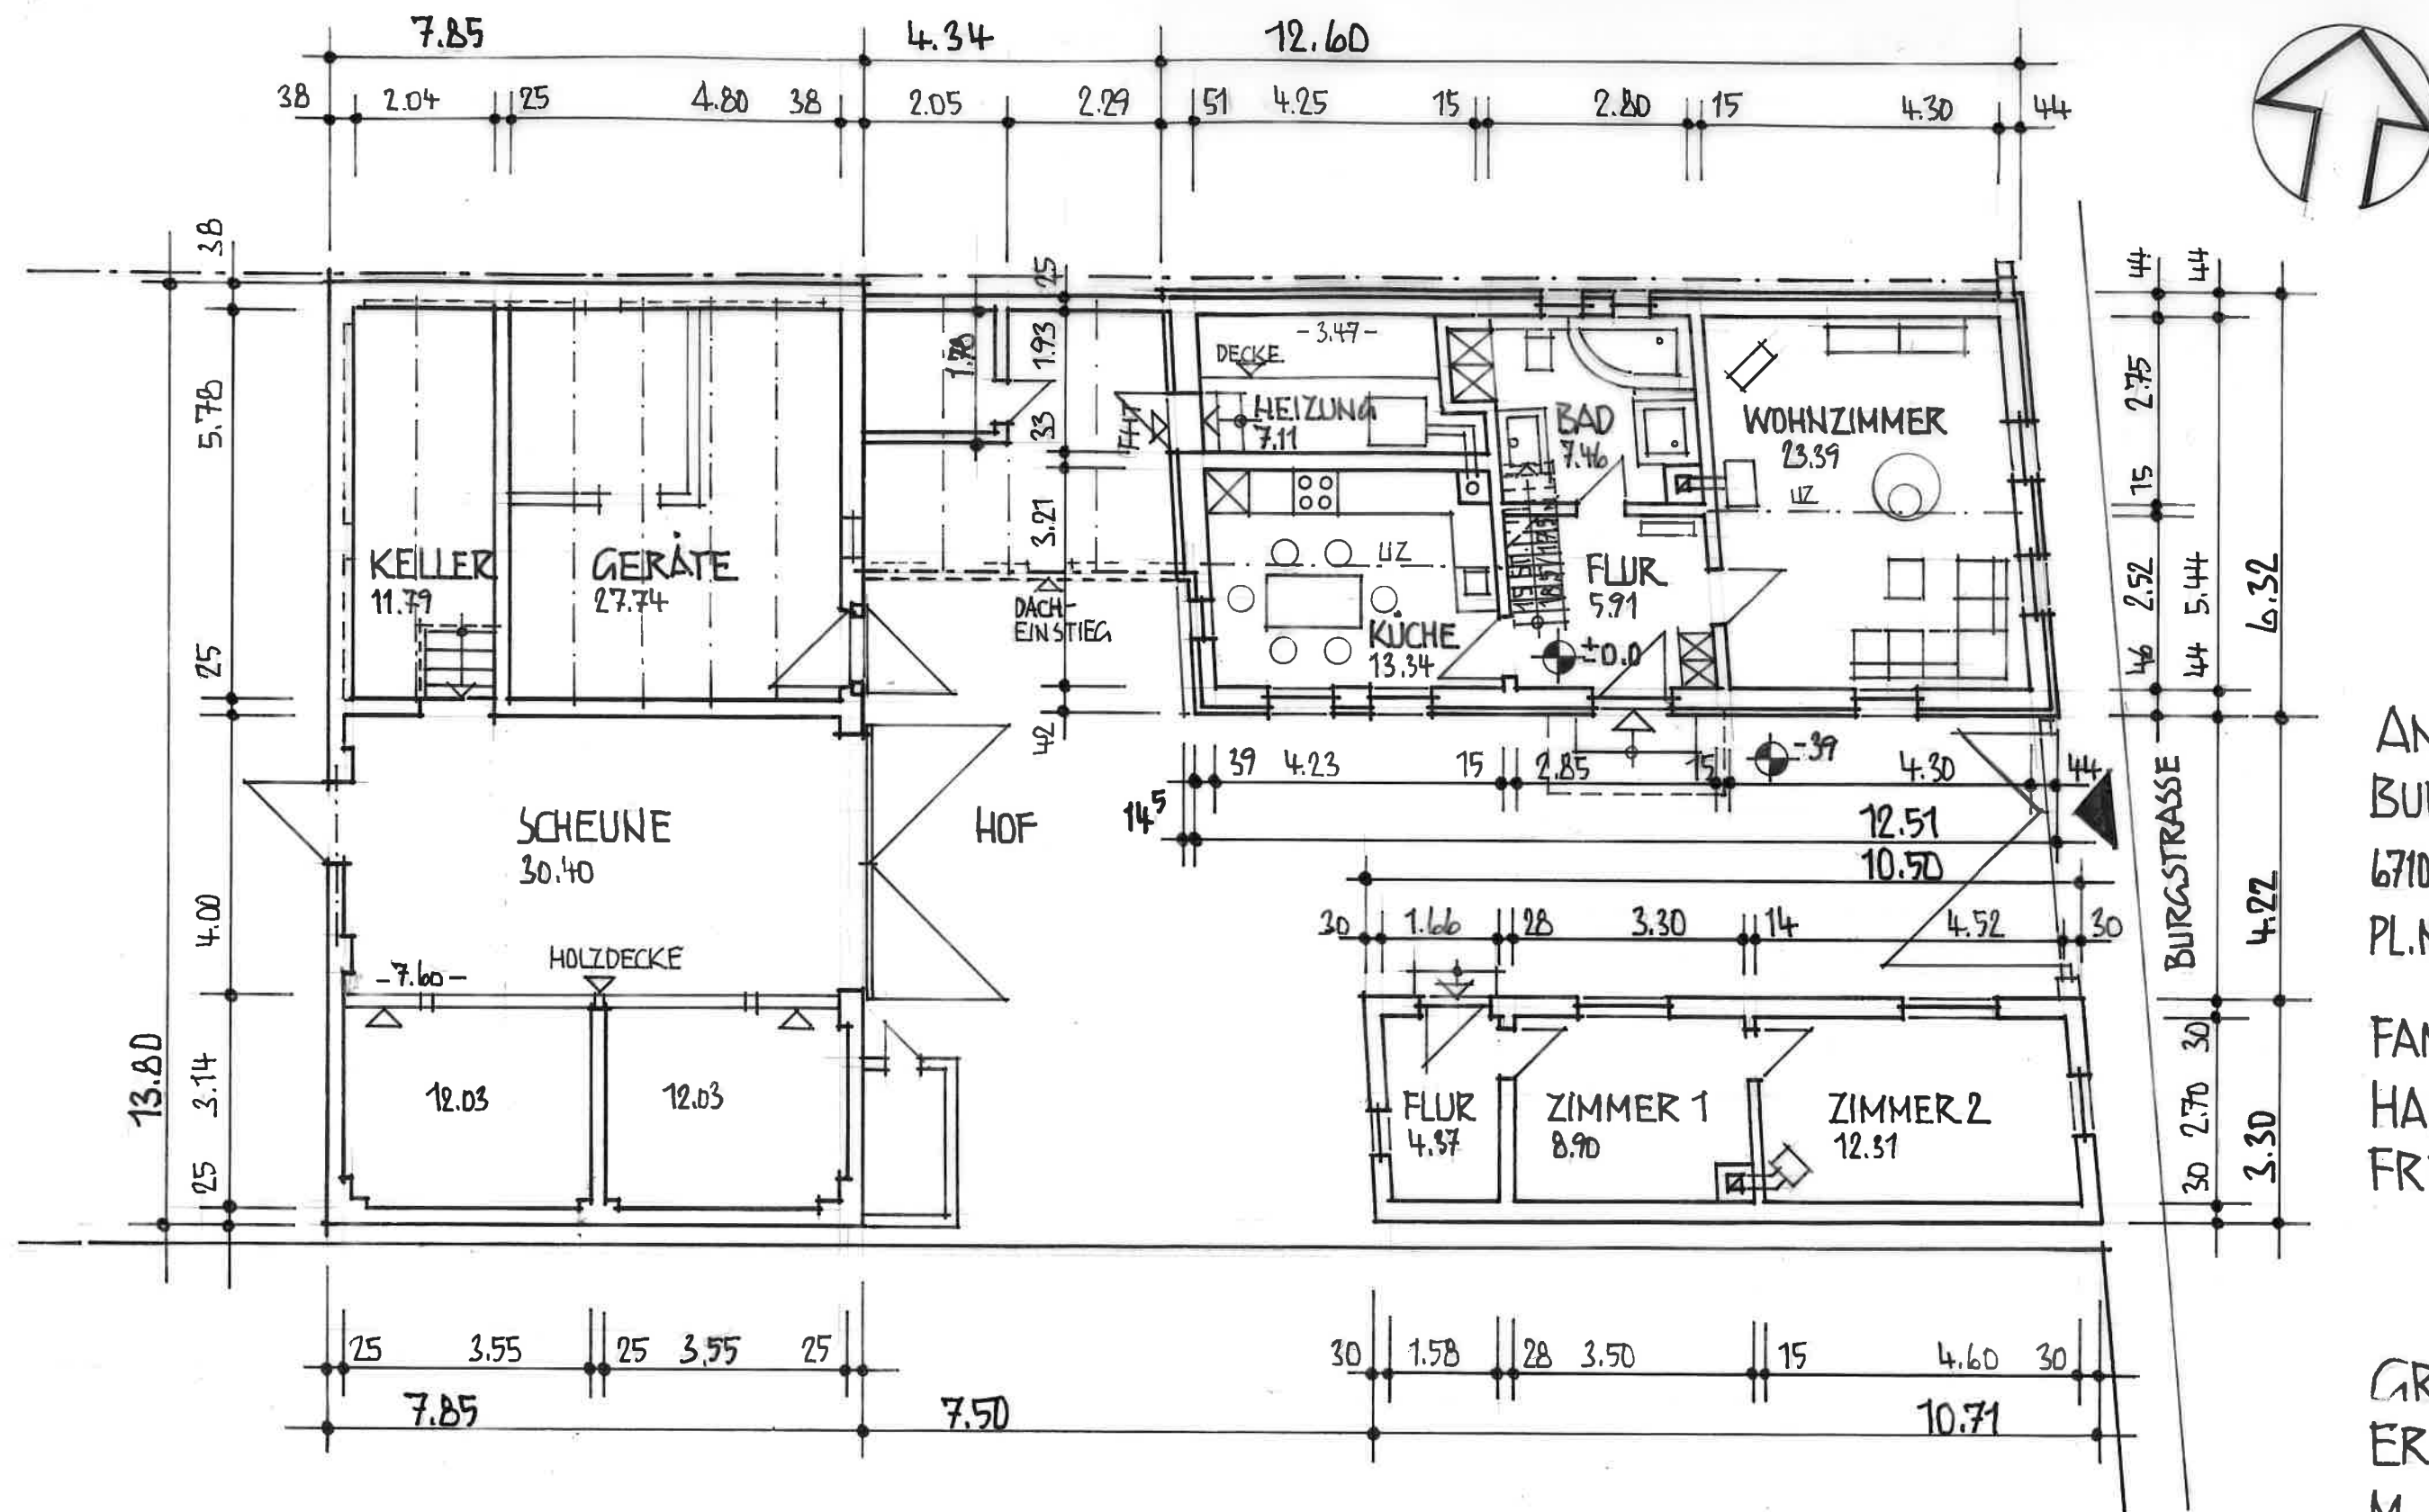

ANWESEN
BURGSTRASSE 94
67105 SCHIFFERSTADT
PL.NR. 3113

FAMILIE
HANS UND SYLVIA
FREUNDLICH

GRUNDRISS
ERDGESCHOSS
M. 1/100

AUGUST 2019

